

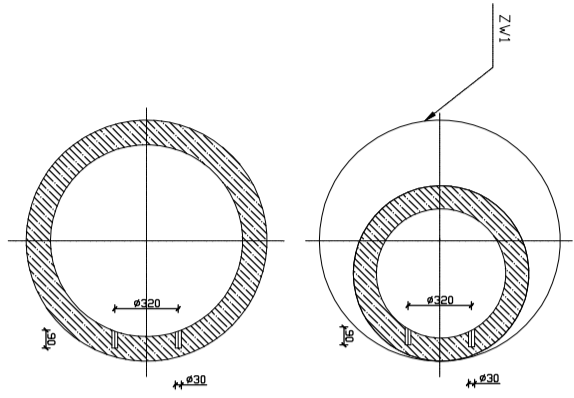



STUDZIENKA KANALIZACYJNA
wg.DIN Ø1000 -rzut z góry

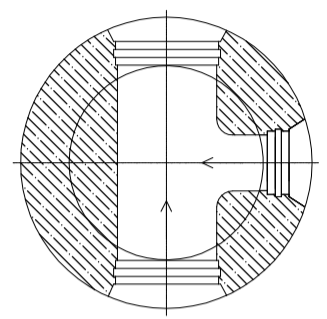

STUDZIENKA KANALIZACYJNA
wg.DIN Ø1000

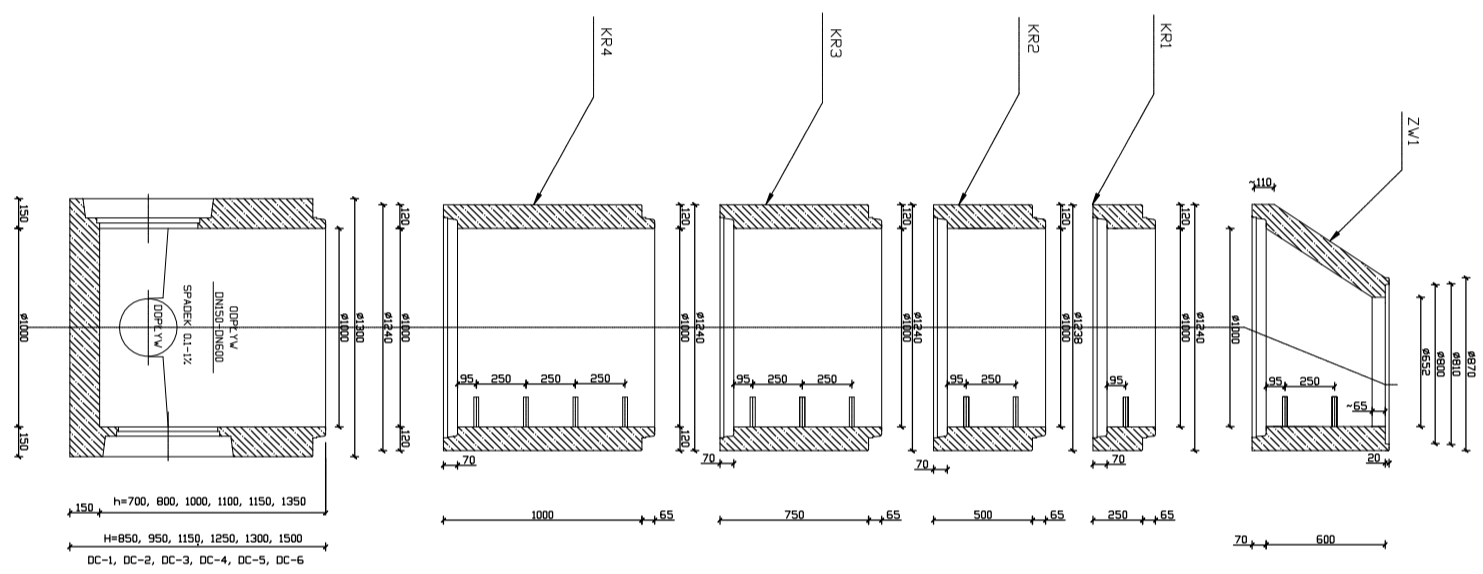

STUDZIENKA KANALIZACYJNA
INSPEKCYJNA Ø600
z teleskopowym adapterem do wjazdów
oraz wjazdem klasy A15-D400

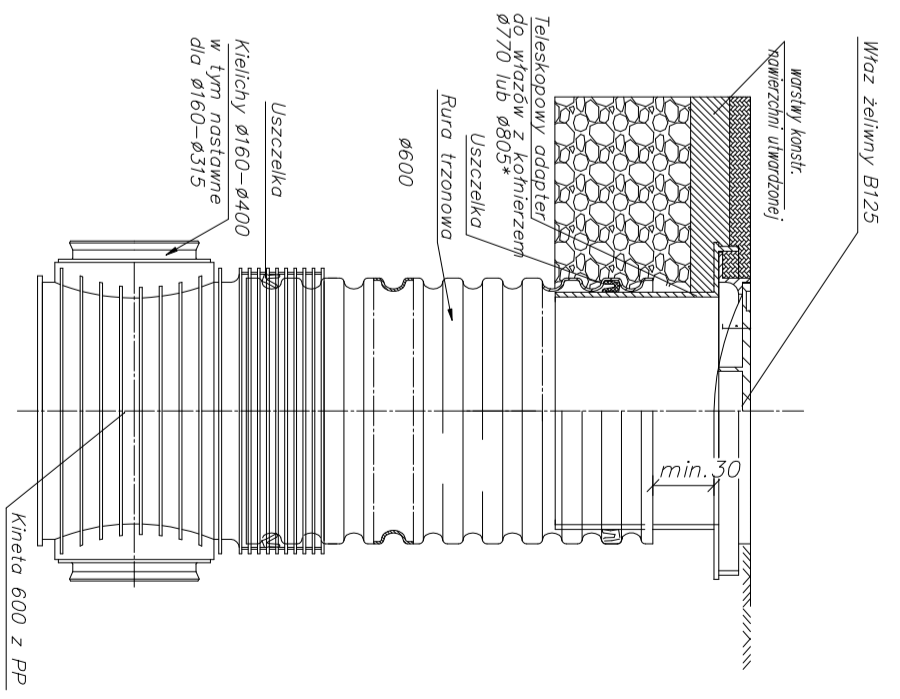

TEMAT OPRACOWANIA:
ZAGOSPODAROWANIE TERENU PRZY BUDYNKU URZĘDU
GMINY MSZANA WRAZ Z BUDOWĄ PARKINGU
MSZANA UL.1-GO MAJA DZ. NR 2204/207,2251/207,2747/207

DATA:
04.2022r

TYTUŁ RYSUNKU:
STUDZIENKA KANALIZACYJNA Ø600, Ø1000

SKALA:

RYS.NR 4

PROJEKTOWAŁ: mgr inż. Agata LACHOWICZ

SLK/8422/PBS/18