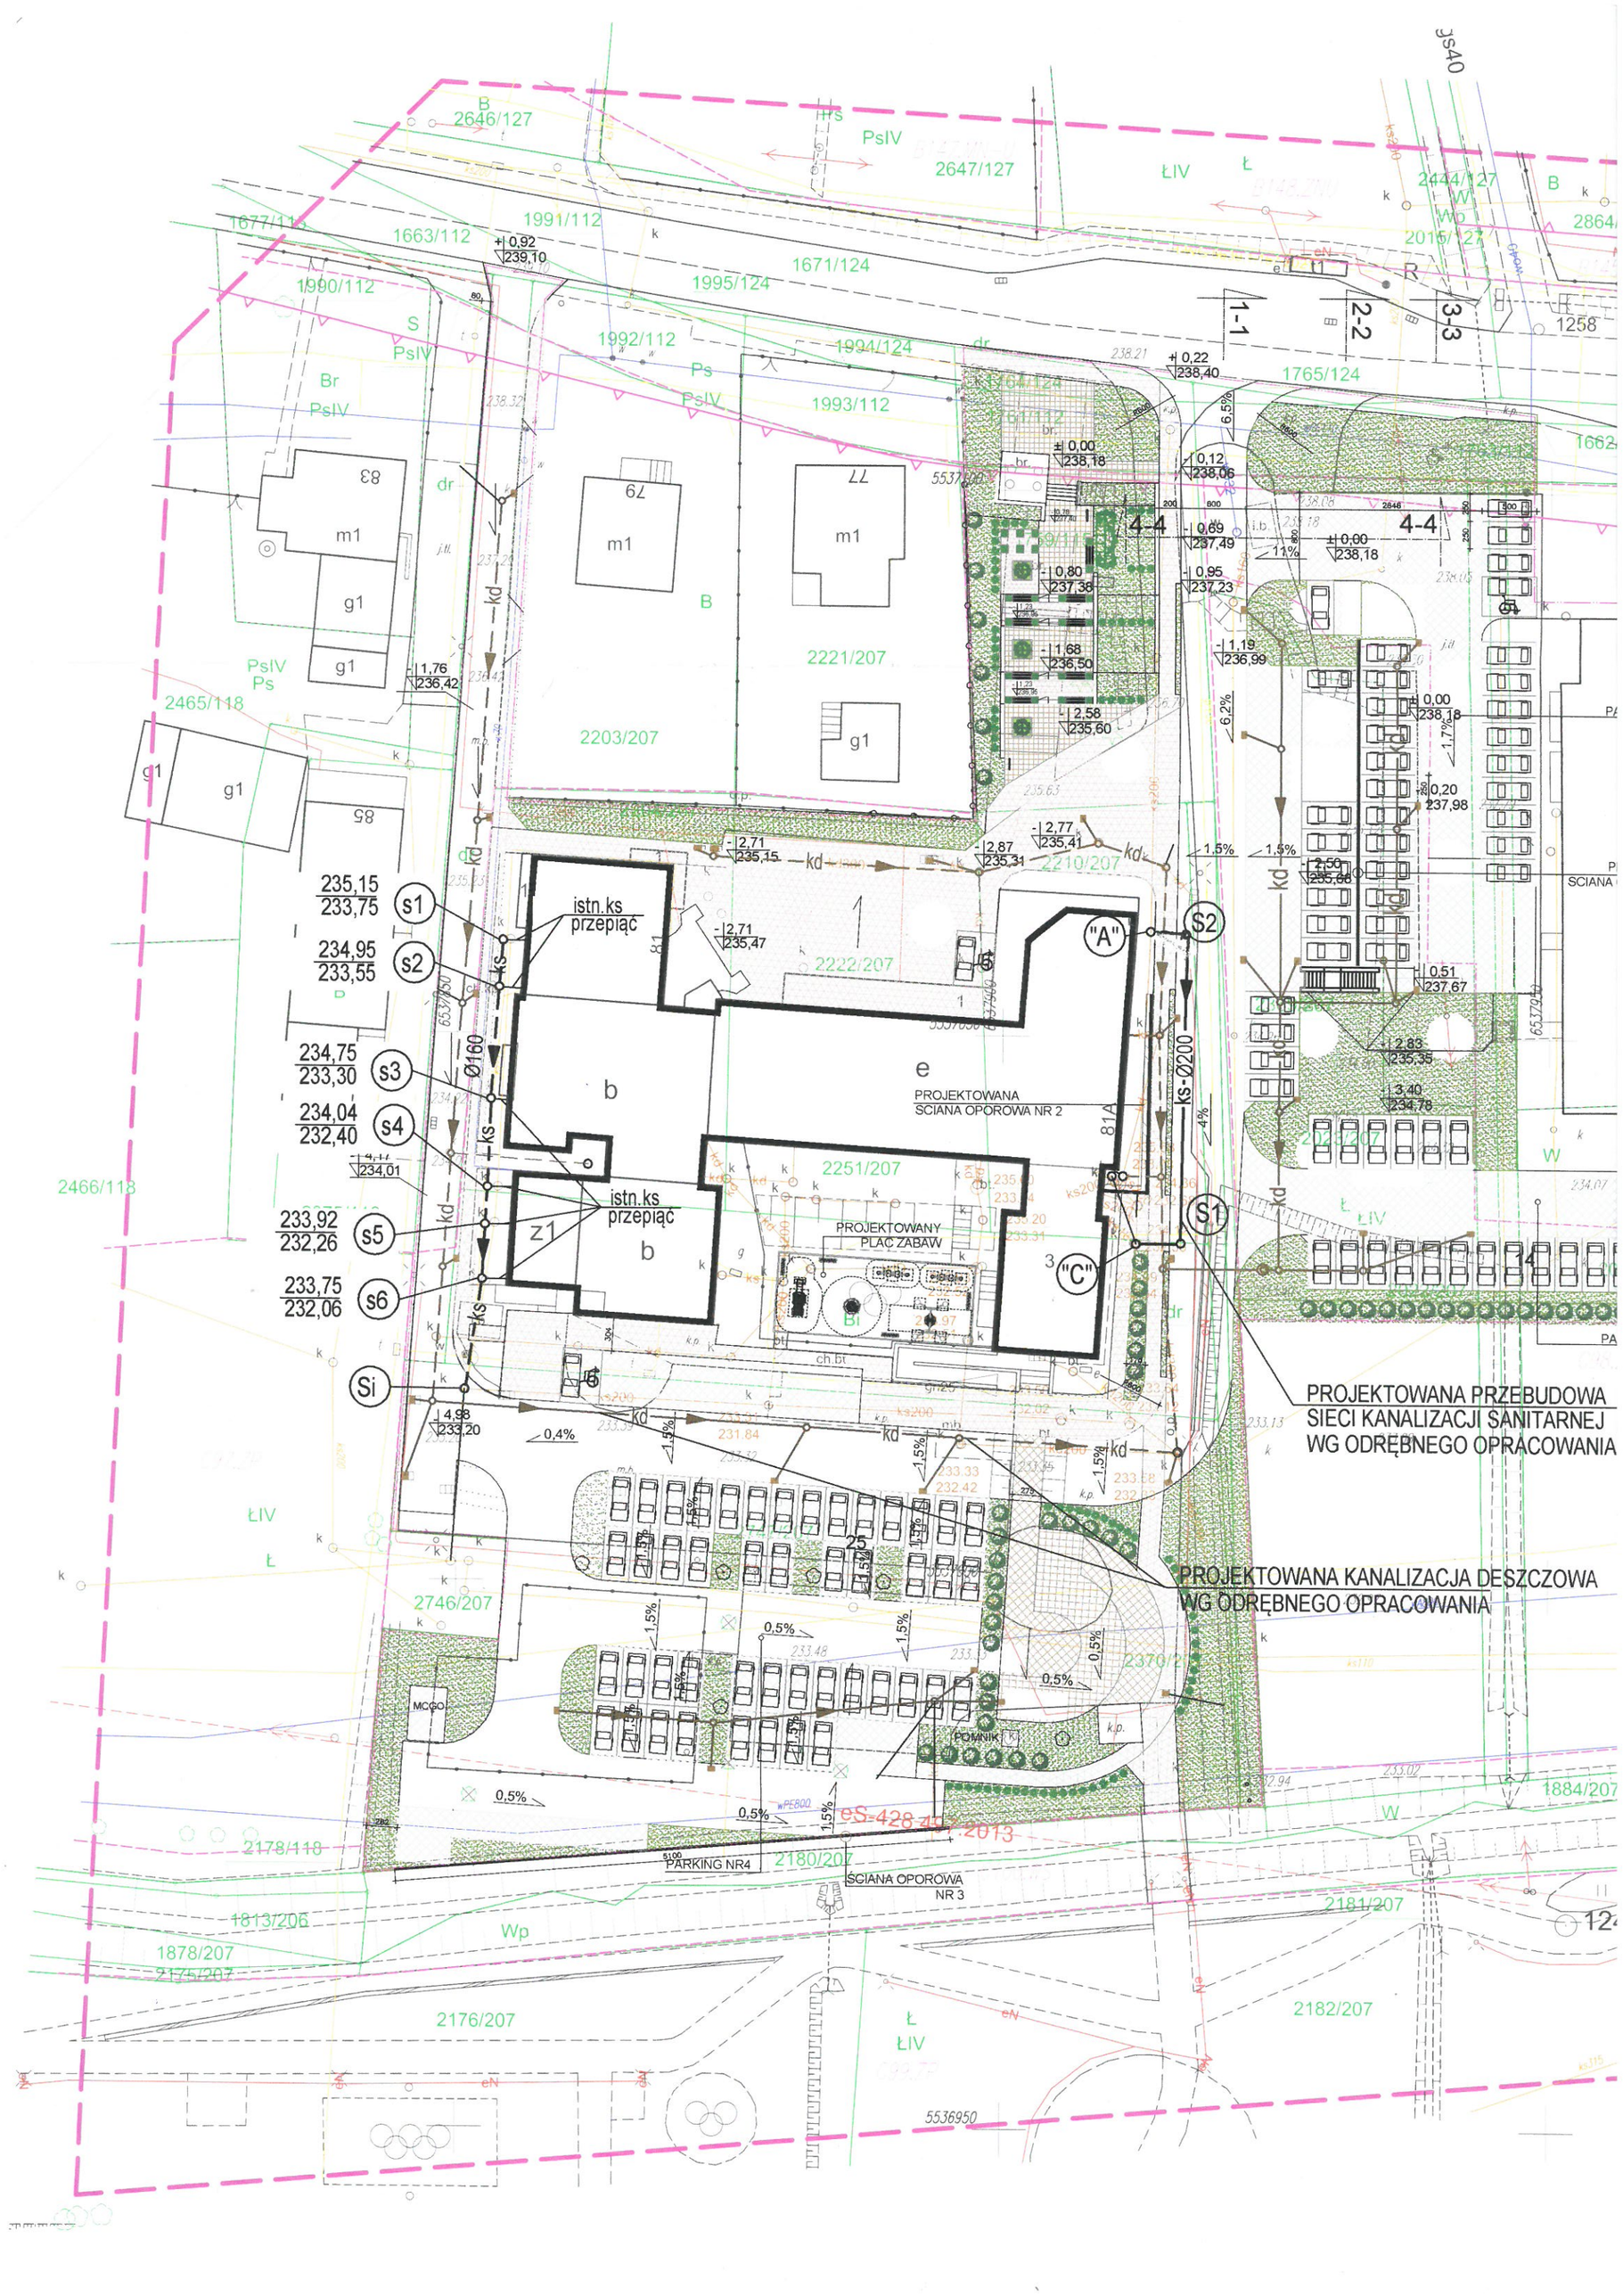

PROJEKTOWANA PRZEBUDOWA
SIECI KANALIZACJI SANITARNEJ
WG ODRĘBNEGO OPRACOWANIA
PROJEKTOWANA KANALIZACJA DESZCZOWA
WG ODRĘBNEGO OPRACOWANIA
PROJEKTOWANA
SCIANA OPOROWA NR 2
PROJEKTOWANY
PLAC ZABAW
istn.ks
przepiąć
PARKING NR4
ŚCIANA OPOROWA
NR 3
MCGO
POMNIK