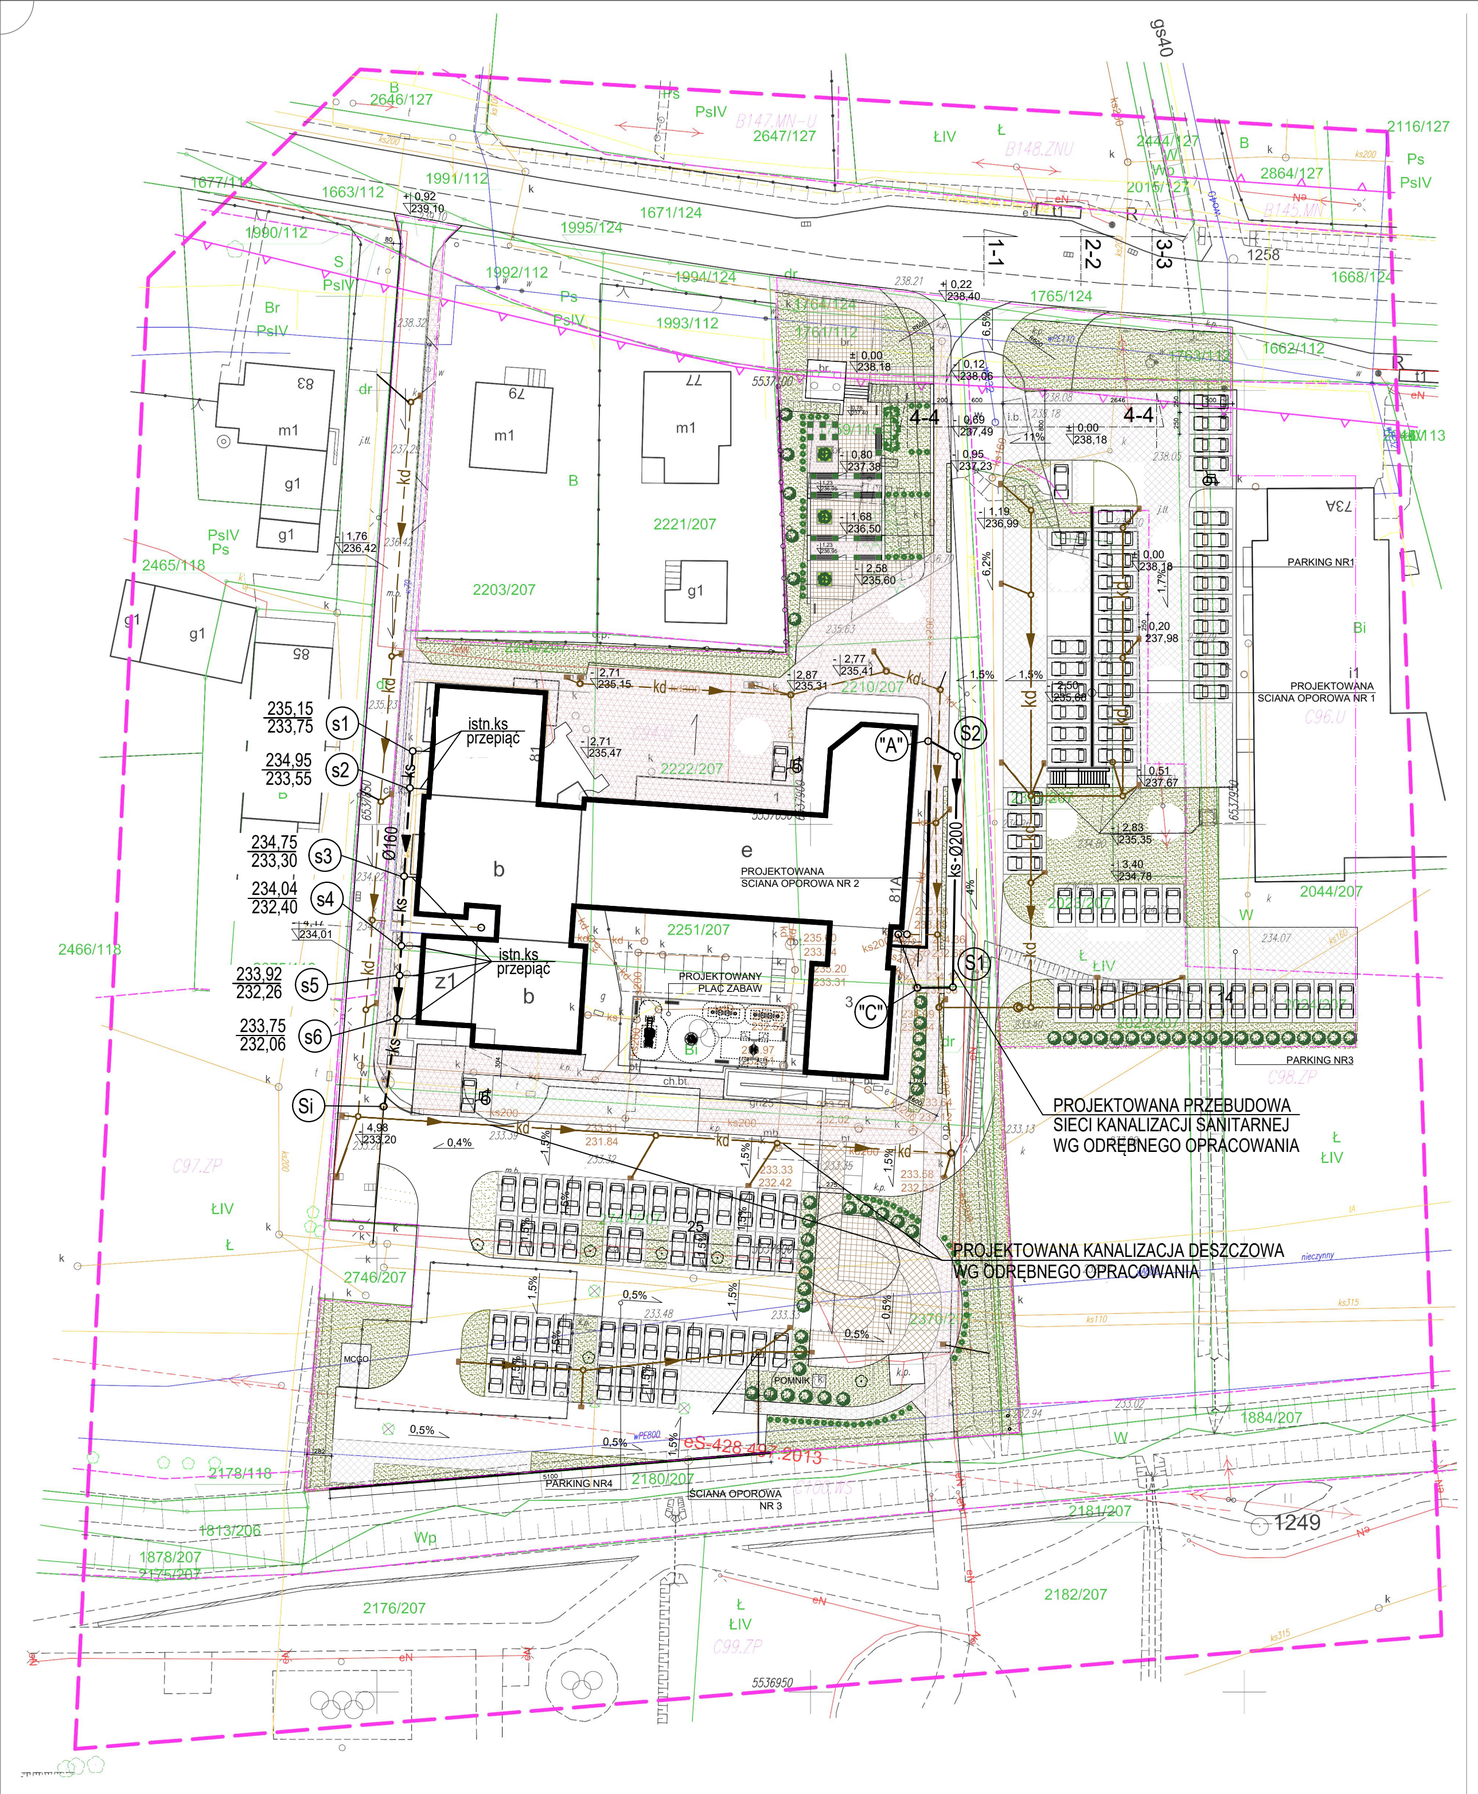

LEGENDA :

ks — PROJEKTOWANA PRZEBUDOWA KANALIZACJI SANITARNEJ RURY Ø160PVC-U

s1 s6 PROJEKTOWANA STUDZIENKA PRZYŁĄCZA KANALIZACJI SANIT.

Si ISTNIEJĄCA STUDZIENKA KS WŁĄCZENIOWA

WG.6640.1.2621.2021

MAPA DO CELÓW PROJEKTOWYCH

Godło mapy ukł. 2000: 6.123.25.14.4.3

Układ wysokości: PL-EVRF2007-NH

Skala 1:500

Województwo: śląskie powiat: wodzisławski obręb: 0002 Mszana ar. 3 jedn. ewidencyjna: 241508_2 Mszana działki: różne
miejscowość: Mszana

Nie wyklucza się istnienia w terenie innych urządzeń podziemnych i sieci, które nie były zgłoszone do inwentaryzacji lub nie zostały wykazane przez instytucje branżowe.

Granice wkreślono na podstawie numerycznej mapy ewidencyjnej.

Nie badano ksiąg wieczystych pod kątem występowania służebności gruntowych.

LEGENDA

	GRANICA DZIAŁKI	kd	PROJEKTOWANA KANALIZACJA DESZCZOWA
	OBSZAR ODDZIAŁYWANIA OBIEKTU	WP	PROJEKTOWANANY WPUST ULICZNY KANALIZACJI DESZCZOWEJ
	PROJEKTOWANA NAWIERZCHNIA UTWARDZONA ASFALT	WPi	PROJEKTOWANANA WYMIANA ISTN. WPUSTU ULICZNEGO KANALIZACJI DESZCZOWEJ
	PROJ. NAWIERZCHNIA UTWARDZONA KOSTKA BRUKOWA DROGI / MIEJSCA POSTOJOWE	D	PROJEKTOWANANA STUDNIA KANALIZACJI DESZCZOWEJ
	PROJEKTOWANA NAWIERZCHNIA UTWARDZONA KOSTKA BRUKOWA SKWERY REKREACYJNE	Di	PROJEKTOWANANA WYMIANA ISTNIEJĄCEJ STUDNI KANALIZACJI DESZCZOWEJ
	PROJEKTOWANA NAWIERZCHNIA UTWARDZONA KOSTKA BRUKOWA CHODNIKI	SEP	PROJEKTOWANANY SEPARATOR SUBSTANCJI ROPOPOCHODNYCH
	POWIERZCHNIA BIOLOGICZNIE CZYNNA		
	PROJEKTOWANE MIEJSCE POSTOJOWE		
	PROJEKTOWANA ZIELEŃ URZĄDZONA		
	ISTNIEJĄCY PLAC ZABAW		
MCGO	MIEJSCE CZASOWEGO GROMADZENIA ODPADÓW		
	PROJEKTOWANA MAŁA ARCHITEKTURA		
kd	PROJEKTOWANA WYMIANA ISTNIEJĄCEJ KANALIZACJI DESZCZOWEJ		

CENTRBUD centrum inwestycji budowlanych

TYTUŁ RYS.
PROJEKT ZAGOSPODAROWANIA TERENU - PRZEBUDOWA KAN. SANITARNEJ

PZT | DATA 03.2022 | NR RYS. 1 | SKALA 1:500

ADRES INWESTYCJI. DZ. NR 2204/207, 2251/207, 2747/207, 2251/207, OBRĘB: MSZANA AR.2 JEDN. EWID MSZANA PRZY UL. 1 MAJA

PROJEKTOWAŁ: mgr inż. AGATA LACHOWICZ UPR. NR. SLK/8422/PBS/18

INWESTOR. GMINA MSZANA UL. 1 MAJA 81 44-325 MSZANA

TEMAT OPRACOWANIA **ZAGOSPODAROWANIE TERENU PRZY BUDYNKU URZĘDU GMINY MSZANA WRAZ Z BUDOWA PARKINGU.**

Jestem świadomy odpowiedzialności karnej za złożenie fałszywego oświadczenia.

Niniejszy dokument został opracowany w wyniku prac geodezyjnych i kartograficznych, których rezultaty zawiera operat techniczny pozytywnie zweryfikowany w dniu 22.10.2021r. Protokół nr 1

Nazwa organu S. G. i K. - Starosta Wodzisławski za pośrednictwem Wydziału Geodezji

Wykonawca prac geodezyjnych
GEODEZJA I KARTOGRAFIA
Jerzy Lippa
44-280 Rydułtowy, ul. Wróblewskiego 96B
NIP 647-157-69-49, tel. 607 391 818

Kierownik prac geodezyjnych
GEODETA UPRAWNIONY
Zaśw. GUGiK nr 18358
mgr inż. Jerzy Lippa

wykonano dn.14.10.2021r.

Legenda

- *zakres opracowania*
- *C94.U Linie i symbole MPZP*
- *układ 2000*
- *sieć elektroenergetyczna*
- *sieć wodociągowa*
- *sieć kanalizacyjna*
- *sieć gazowa*
- *sieć telekomunikacyjna*