
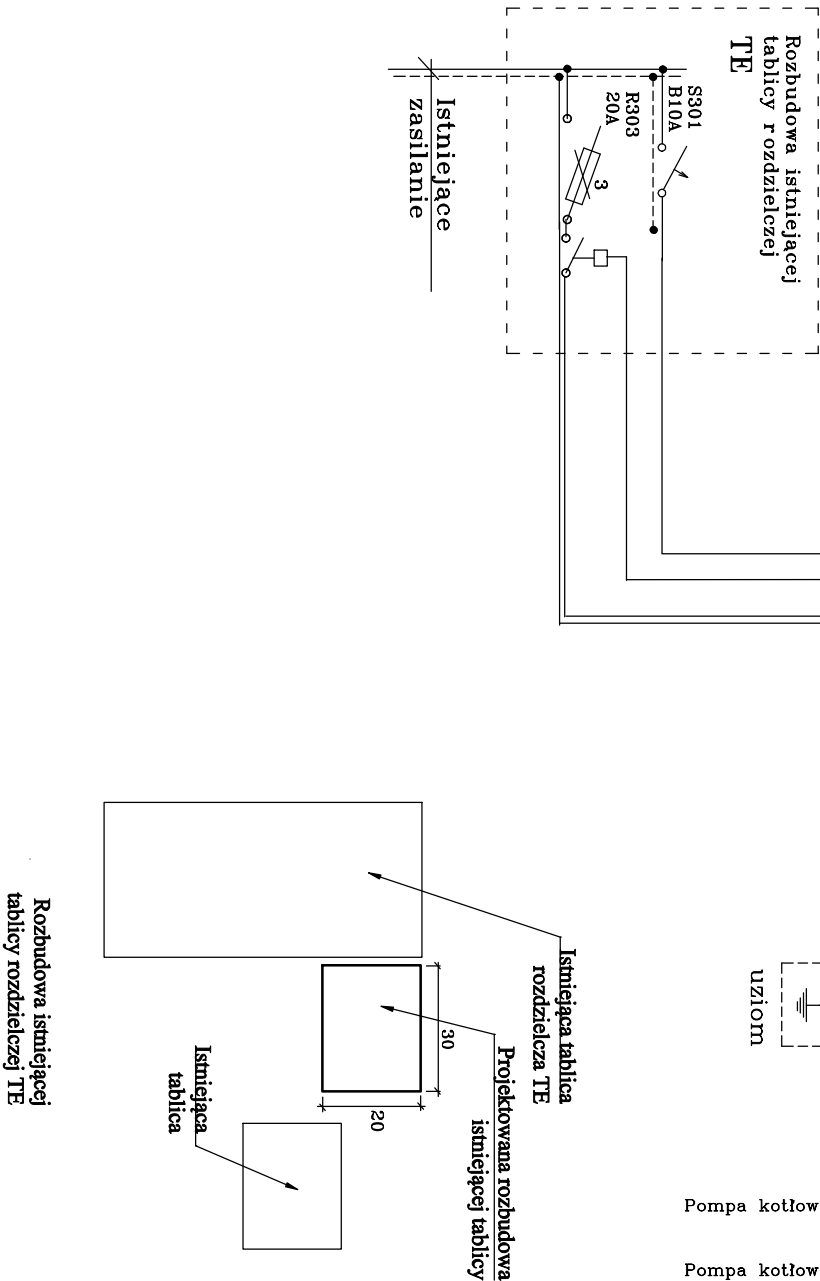


U=400/230V
Samoczynne wyłączenie
Układ sieci TN-C-S
P1=3kW

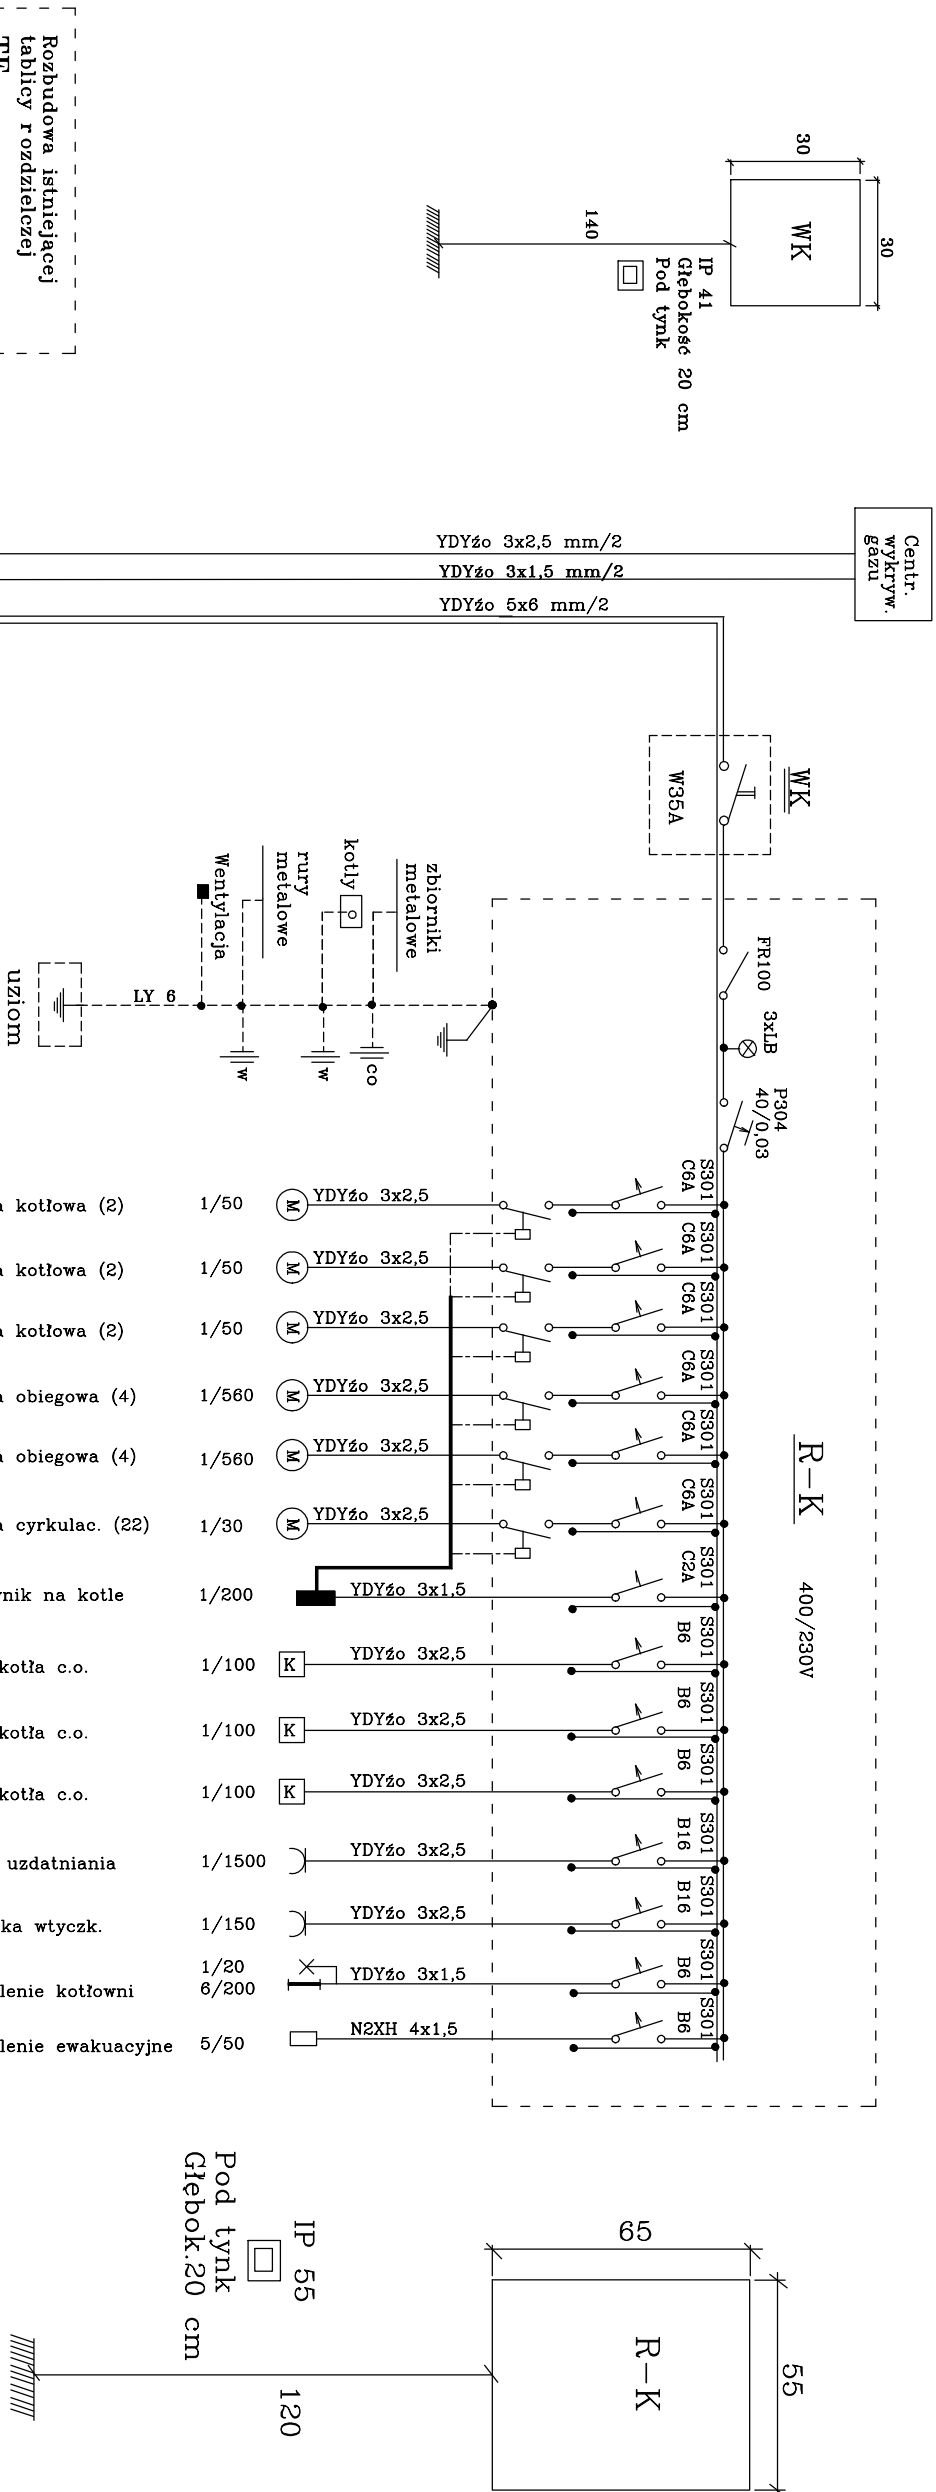

OBIEKT:				DATA:	
BUDYNEK SZKOŁY PODSTAWOWEJ				12.2022r.	
44-323 GOGOŁOWA UL. WIEJSKA 89					
TEMAT:				SKALA:	
SCHEMAT IDEOWY ROZDZIELKI RK				RYS.NR	
				2	
PROJEKTOWAŁ:		mgr inż. A. BERNAT	Upr. 250/90Kt		
SPRAWDZIŁ:		mgr inż. J. BERNAT	Upr. SLK/0198/PBE/22		