
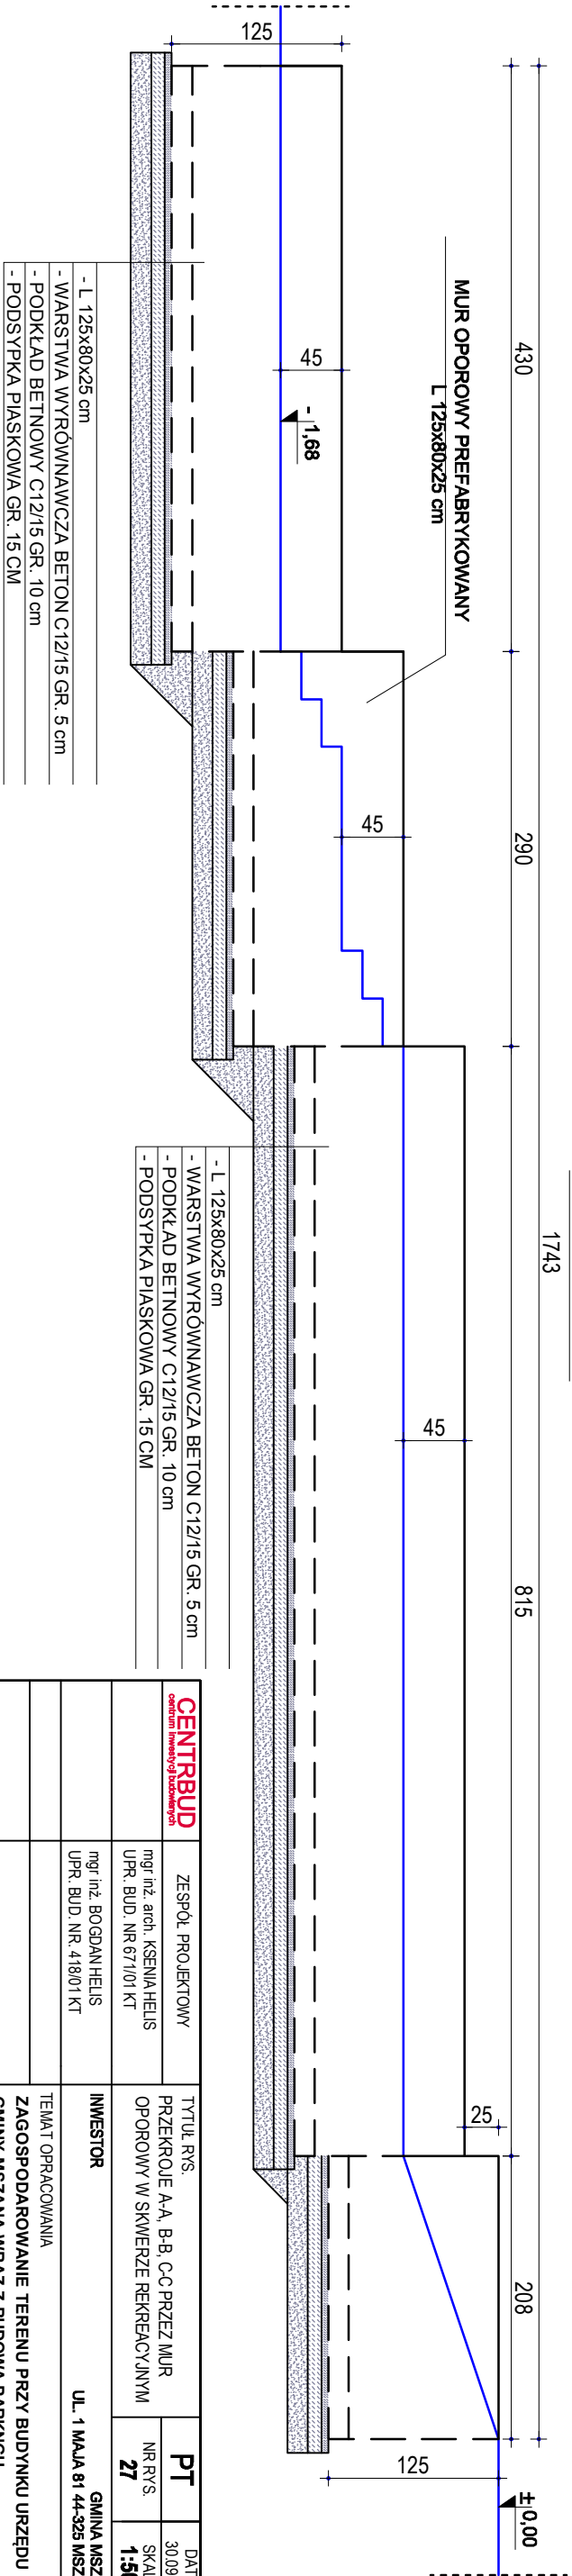
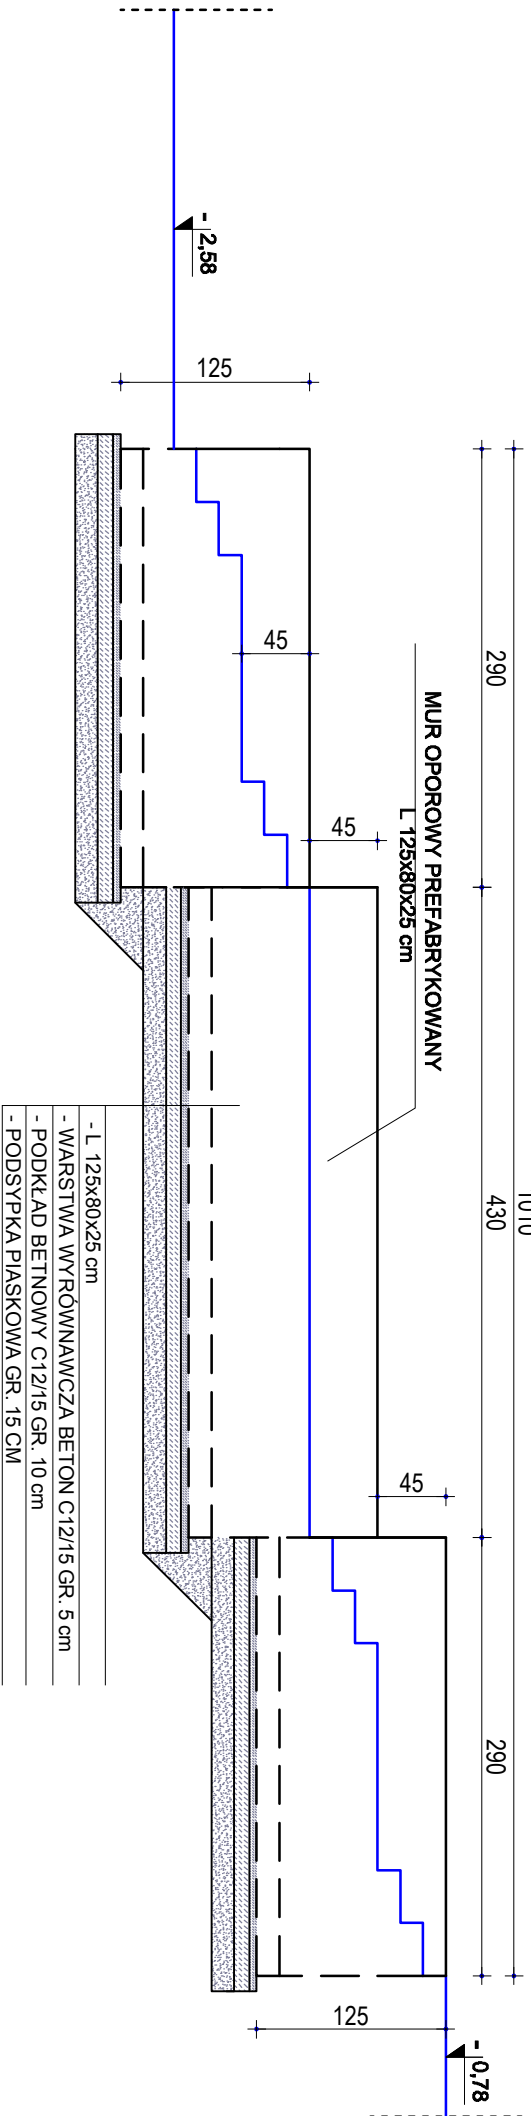


PRZĘKRÓJ A-A

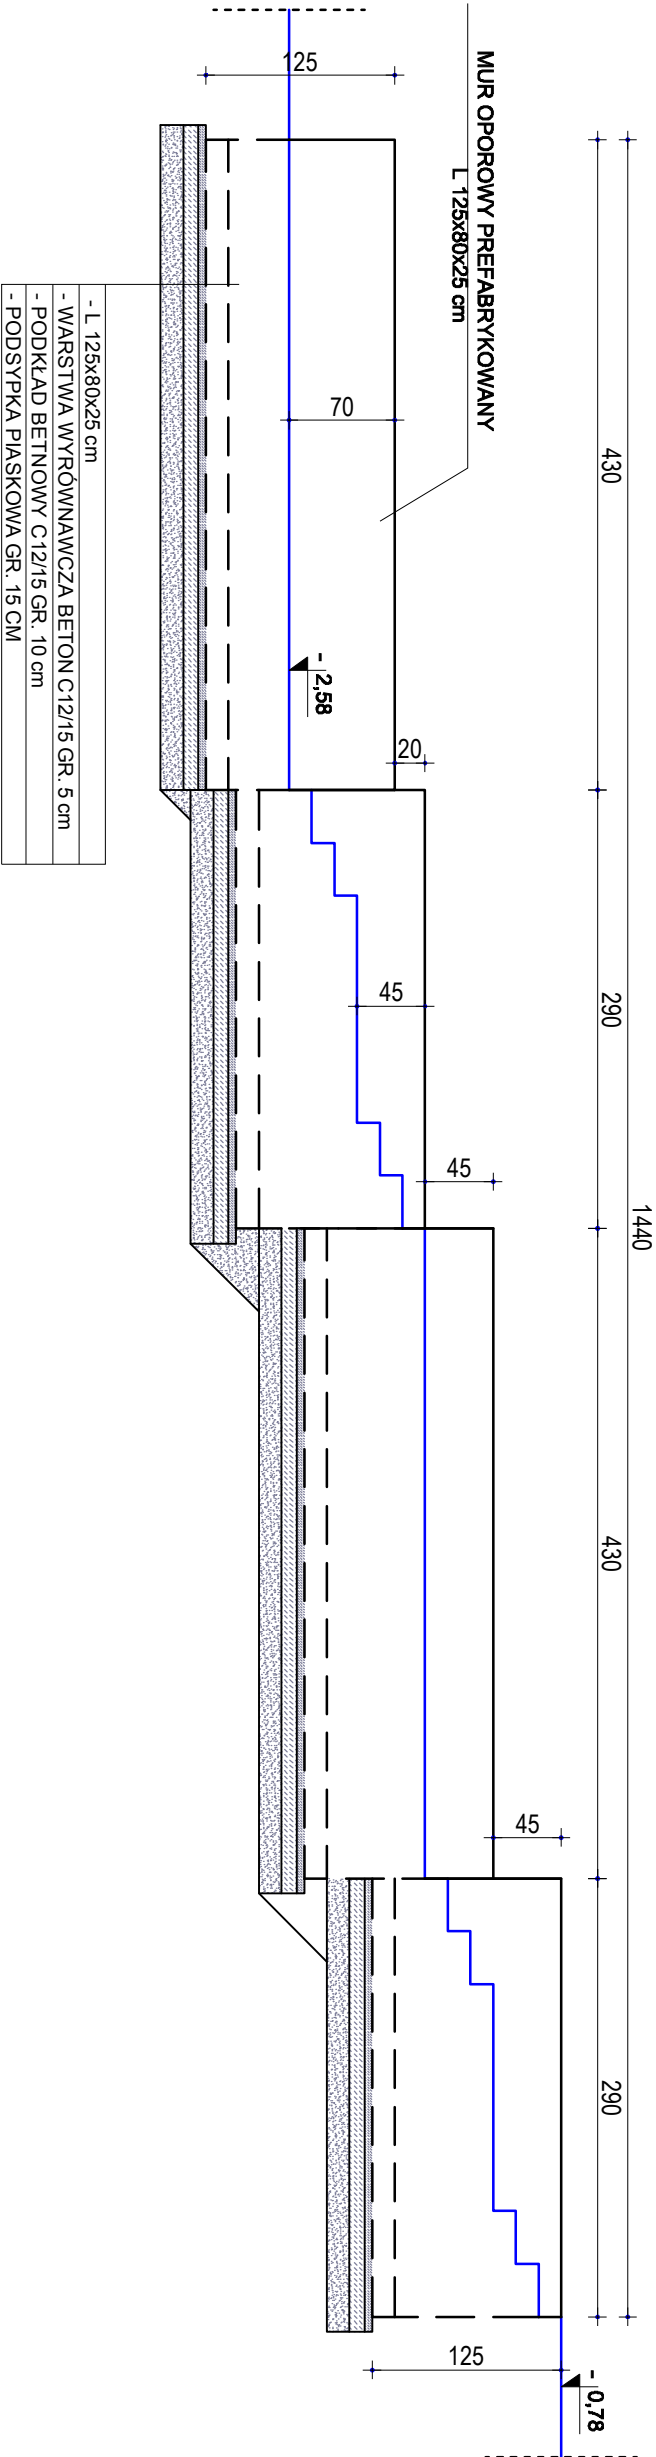

CENTRUBUD <small>centralny biuro projektowy</small>		TYTUŁ RYS.		PT	DATA
ZESPÓŁ PROJEKTOWY		PRZĘKRÓJE A-A, B-B, C-C PRZĘZ MUR		NR RYS.	SKALA
mgr inż. arch. KSENA HELIS		OPOROWY W SKMERZE REKREACYJNYM		27	1:50
mgr inż. BOGDAN HELIS		INWESTOR		GMINA MSZAN	
UPR. BUD. NR. 418/01 KT		UL. 1 MAJA 81 44-325 MSZAN		GMINA MSZAN	
		TEMAT OPRACOWANIA		ZAGOSPODAROWANIE TERENU PRZY BUDYNKU URZĘDU	
				GMINY MSZANA WRAZ Z BUDOWĄ PARKINGU	