

Załącznik do zgłoszenia
Nr HA.013.066921, z dnia 25.10.2021

**REMONT PARKINGU DLA SAMOCHODÓW OSOBOWYCH
- MODERNIZACJA INFRASTRUKTURY UŁATWIAJĄCEJ
DOSTĘP DLA ATRAKCJI KULTUROWYCH I PRZYRODNICZYCH
PRZEZ ODWIEDZAJĄCYCH ZE SPECJALNYMI POTRZEBAMI**

Inwestor: **Gmina Mszana**

Adres inwestora: **44-325 Mszana, ul. 1 Maja 81**

Adres inwestycji: **44-325 Mszana, ul. ks. Tusker, jedn. ewidencyjna: Mszana,
obręb ewid.: 241509_2.0002 – Mszana dz. 1996/292, 2036/207, 2042/207**

Opracował:

mgr inż. Marek Małek



Mszana, październik 2021 r.
Gmina Mszana, ul. 1 Maja 81, 44-325 Mszana

SPIS ZAWARTOŚCI

1. Strona tytułowa	str. 1
2. Spis zawartości	str. 2
3. Opis techniczny	str. 3
4. Plan sytuacyjny rys. nr 1	str. 4

OPIS TECHNICZNY

1. Ogólny opis robót

Przedmiotem opracowania jest remont parkingu dla samochodów osobowych - modernizacja infrastruktury ułatwiającej dostęp dla atrakcji kulturowych i przyrodniczych przez odwiedzających ze specjalnymi potrzebami.

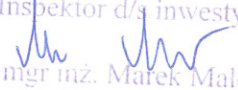
2. Istniejące zagospodarowanie terenu

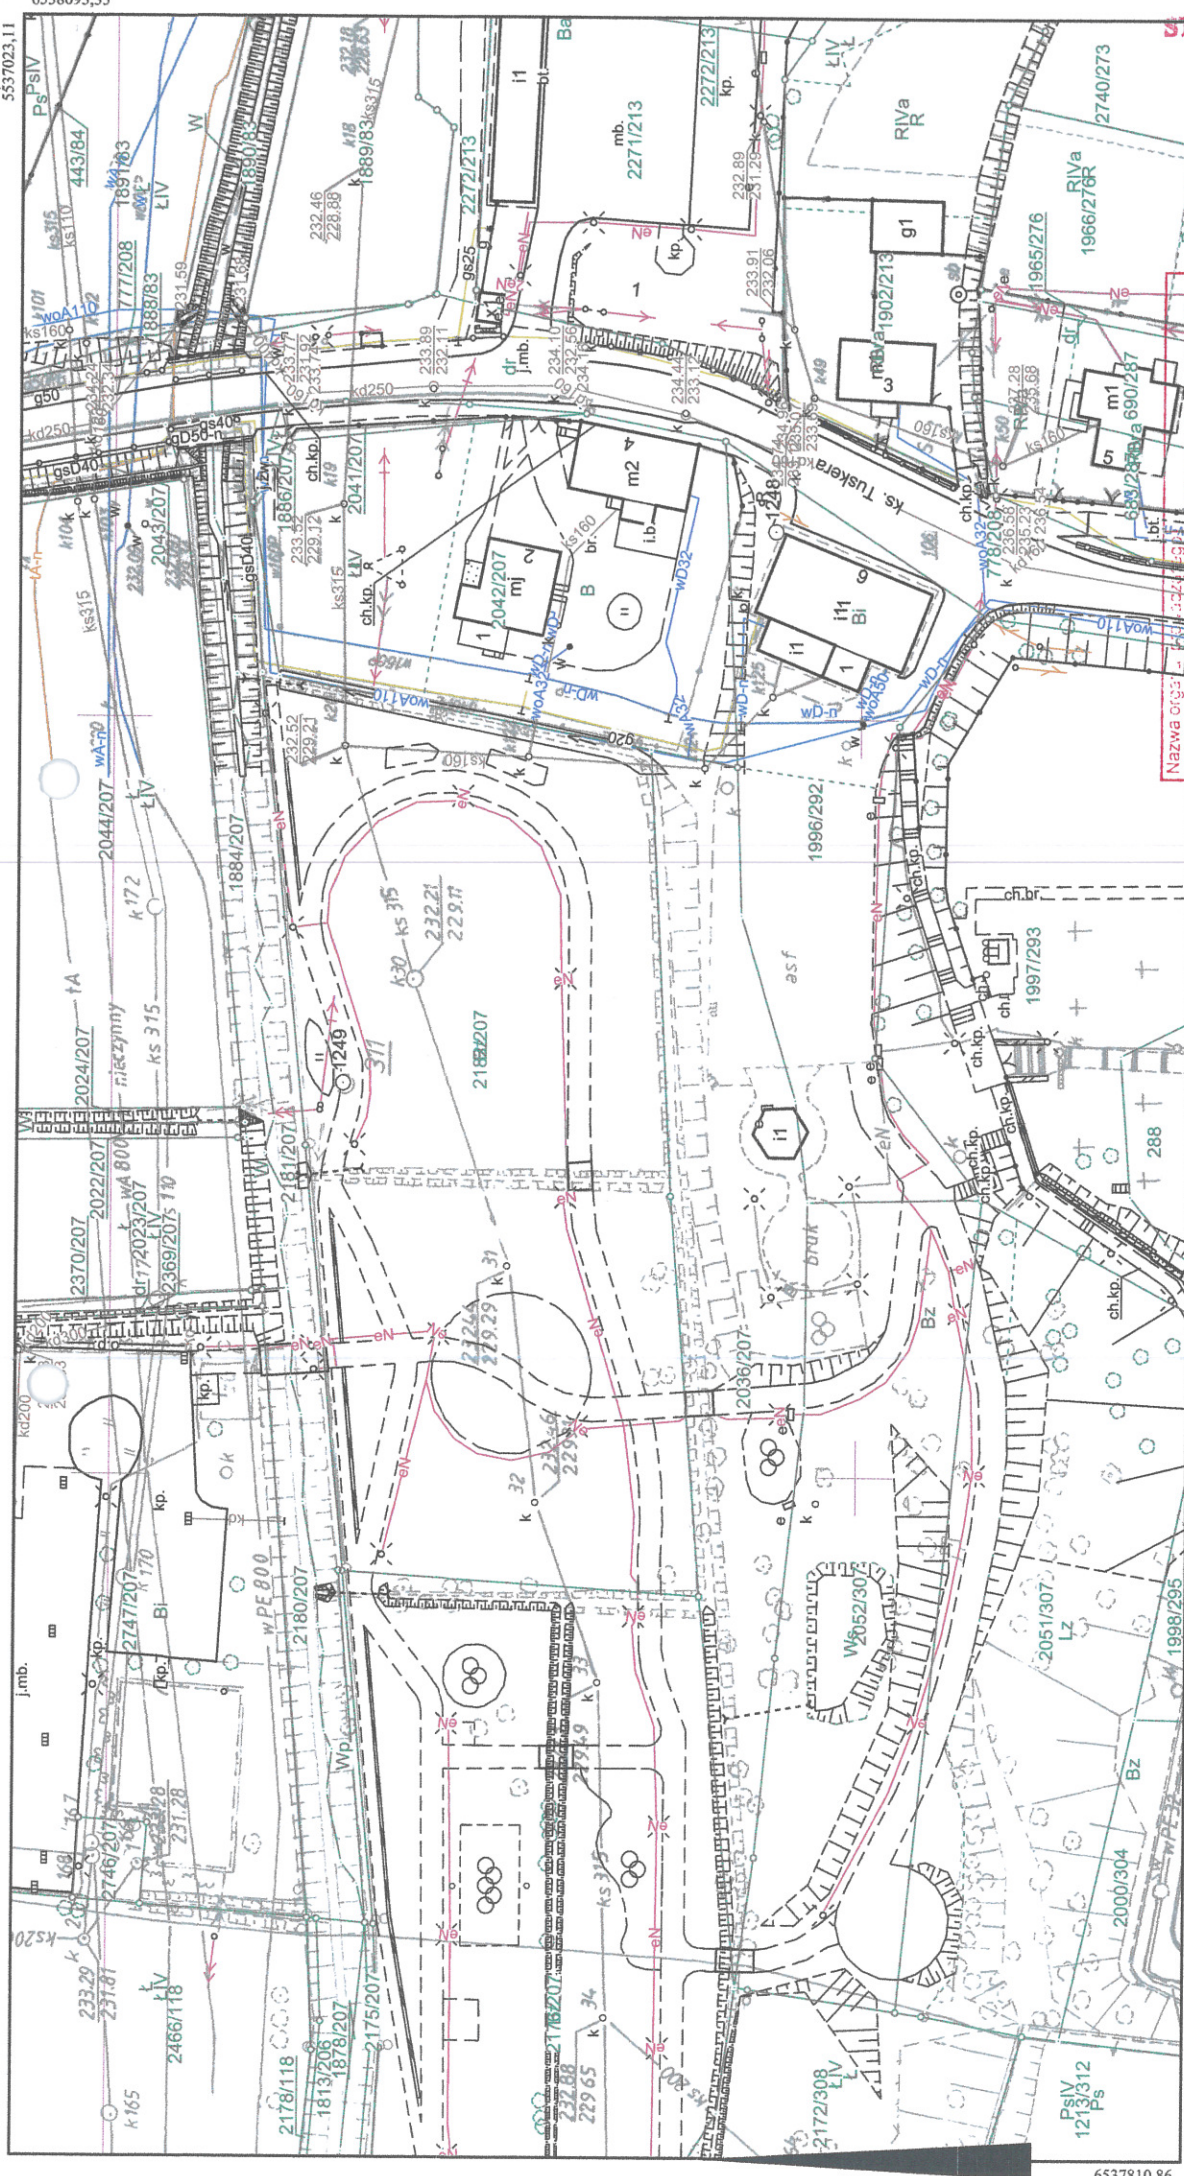
W miejscu planowanych robót zlokalizowany jest parking dla samochodów osobowych o nawierzchni asfaltowej, zakończony krawężnikami i obrzeżami betonowymi.

3. Planowany zakres robót

- rozbiórka krawężników i obrzeży betonowych,
- demontaż słupka przejazdowego, stojaka na rowery,
- rozbiórka nawierzchni asfaltowej istniejącego parkingu,
- rozbiórka istniejących warstw podbudowy, wykonanie wykopów pod warstwy podbudowy,
- rozbiórka istniejących studzienek i wpustów ulicznych,
- montaż krawężników i obrzeży betonowych na ławie betonowej z oporem,
- wykonanie warstwy odsączającej z piasku grubości 10 cm,
- montaż studzienek pod wpusty uliczne,
- regulacja wlotów studni kanalizacyjnych,
- wykonanie podbudowy z kruszyw o grubości 28 cm,
- wykonanie nawierzchni asfaltowej w dwóch warstwach o grubości łącznej 8 cm,
- malowanie linii segregacyjnych miejsc postojowych oraz malowanie powierzchniowe stanowisk postojowych dla osób niepełnosprawnych oraz stanowiska postojowego dla rodzin z dziećmi,
- osadzenie słupka przejazdowego, stojaka na rowery,
- wywóz i utylizacja gruzu.

Prace remontowe przeprowadzone zostaną na obszarze istniejącego parkingu, w wyniku przeprowadzonych prac nie ulegnie zmianie powierzchnia utwardzona i powierzchnia biologicznie czynna.

Inspektor d/s inwestycji

mgr inż. Marek Malek
nr ewid. SLK/1666/PWOK/07



MAPA ZASADNICZA
Skala: 1:1000

Województwo: śląskie
Powiat: wodzisławski
Jednostka ewidencyjna: 241509_2 Mszana
Obręb ewidencyjny: 0002 MSZANA

Sekcija: 6.123.25.14.4, 6.123.25.19.2

Układ współ.: PL-2000, układ odniesienia PL-ETRF2000

Nazwa organu i adres siedziby organu	Starosta Województwa Śląskiego
geodezyjny i kartograficzny	Sporządził: D
Identyfikator ewidencyjny materiału zasobu	P.2415 2014.2
Nazwa materiału zasobu	mapa 2014.2
Data wykonania kopii materiału zasobu	2021-11-17
Imię, nazwisko i podpis osoby reprezentującej organ	z up. STAROSTY inż. D <i>Dawid Reki</i> INSPEKTOR



Rek. W. 6521 z dnia 25.10.2021

Skala: 1:1000

Województwo: śląskie
Powiat: wodzisławski
Jednostka ewidencyjna: 241509 2 Mszana
Obręb ewidencyjny: 0002 MŚZANA

Sekcija: 6.123.25.14.4, 6.123.25.19.2

Układ współ.: PL-2000, układ odniesienia PL-ETRF2000

data:
11.2021 r.

- istniejący parking dla samochodów osobowych objęty remontem