


PRZEKRÓJ B-B

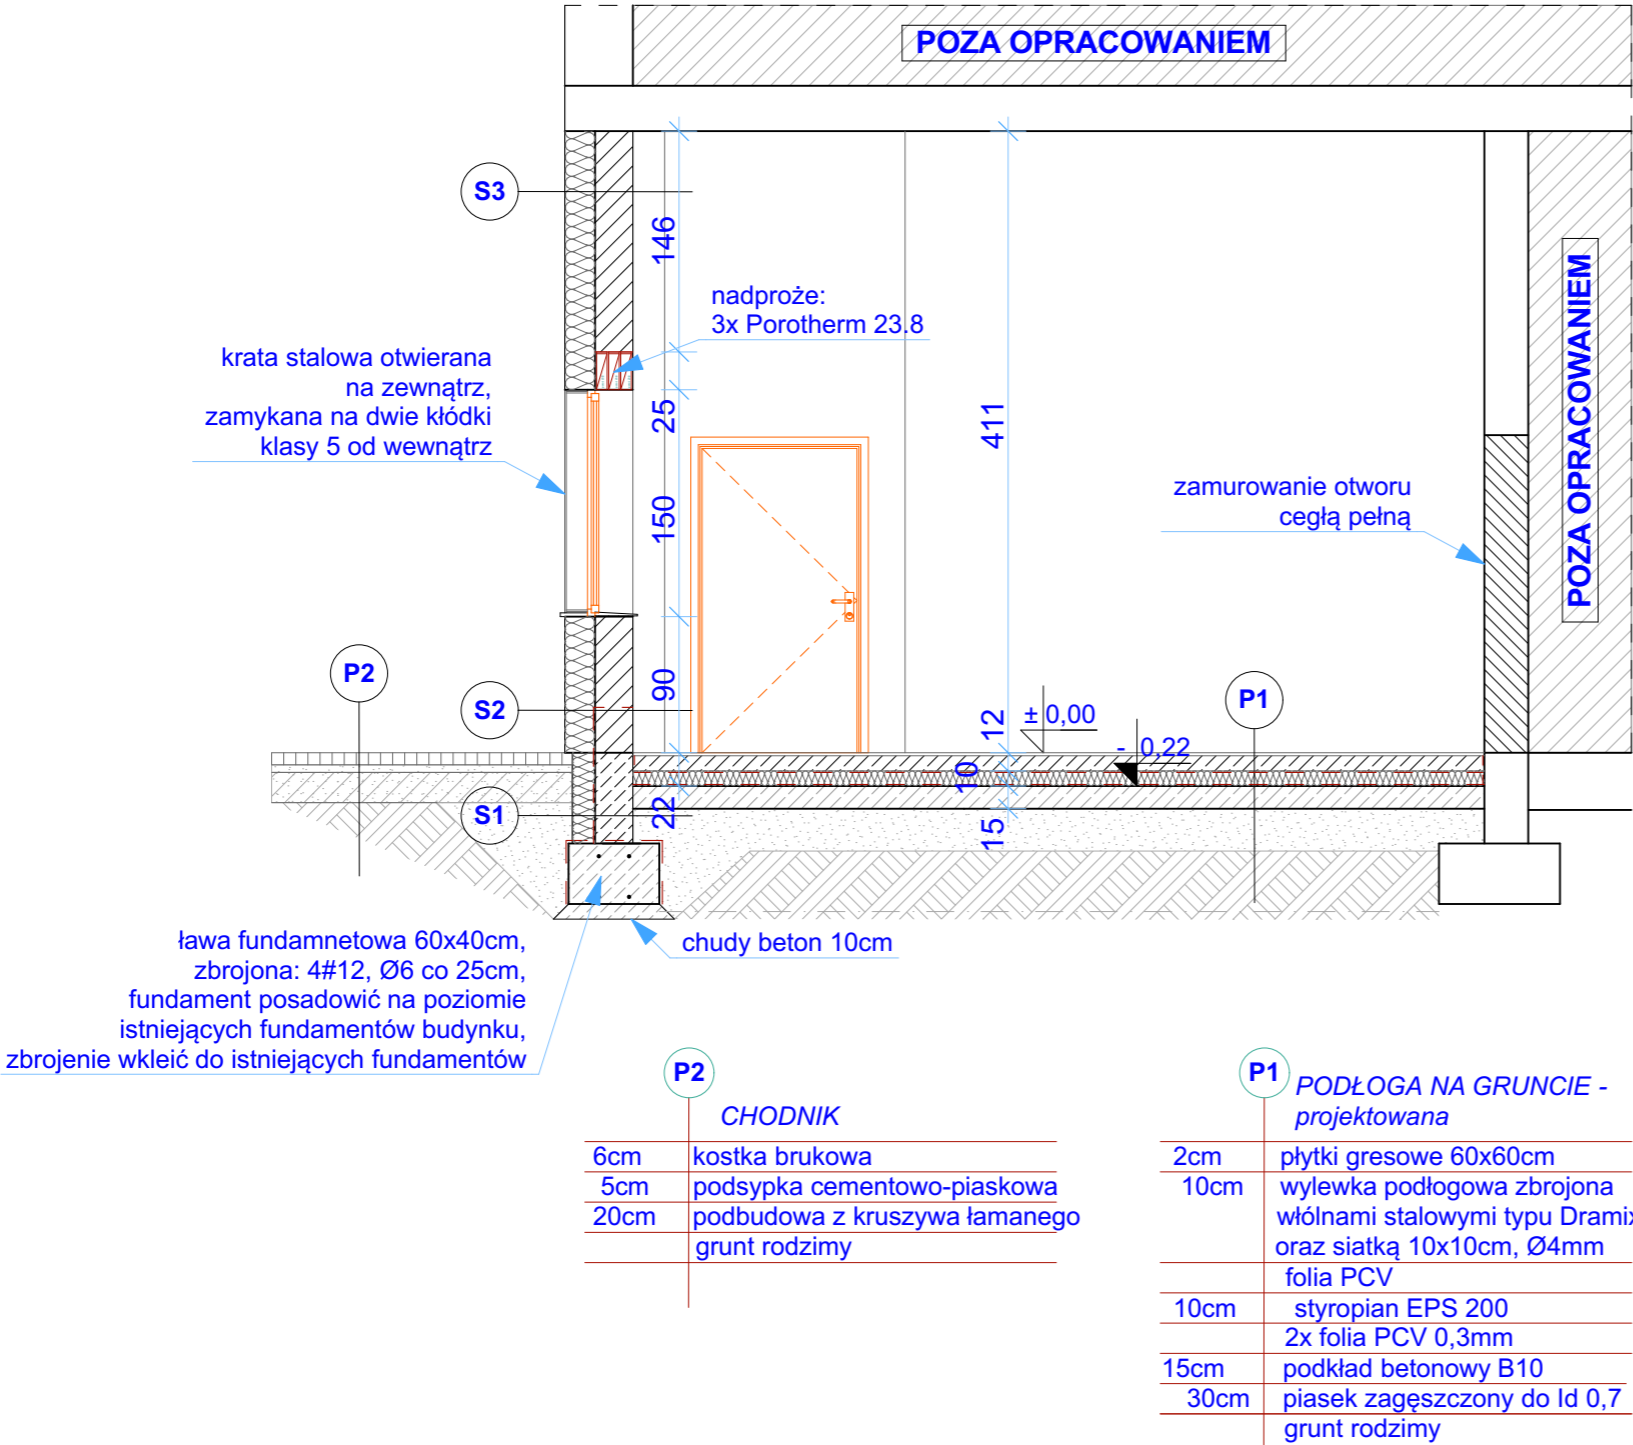


S1 ŚCIANA FUNDAMENTOWA	
15cm	folia kubelkowa styropian XPS izolacja
25cm	rapówka błoczek betonowy izolacja
S2 ŚCIANA ZEWNĘTRZNA - cokół	
20cm	plytka klinkierowa styropian EPS
25cm	Porothem tynk
S3 ŚCIANA ZEWNĘTRZNA	
20cm	tynk cienkowarstwowy styropian EPS
25cm	Porothem tynk

P2 CHODNIK	
6cm	kostka brukowa
5cm	podsyпка cementowo-piaskowa
20cm	podbudowa z kruszywa łamanego grunt rodzimy

P1 PODŁOGA NA GRUNCIE - projektowana	
2cm	plytki gresowe 60x60cm
10cm	wylewka podłogowa zbrojona włóknami stalowymi typu Dramix oraz siatką 10x10cm, Ø4mm folia PCV
10cm	styropian EPS 200 2x folia PCV 0,3mm
15cm	podkład betonowy B10
30cm	piasek zagęszczony do Id 0,7 grunt rodzimy

UWAGA
1) Wszystkie prace wykonać zgodnie ze sztuką budowlaną oraz obowiązującymi normami.
2) W razie wystąpienia problemów nie objętych opracowaniem, należy skontaktować się z projektantem.
3) Rzut należy rozpatrywać łącznie z przekrojem, szczegółem oraz opisem.
4) Przed przystąpieniem do robót budowlanych należy sprawdzić wymiary oraz ilości na miejscu budowy.

 <div>PRACOWNIA PROJEKTOWA ARCHIDOM Bernard Łopacz ul. Śródkowa 5, 47-400 Racibórz</div>	Tytuł rysunku: PRZEKRÓJ B-B		
	Tytuł projektu: PROJEKT ROZBUDOWY BUDYNKU URZĘDU GMINY MSZANA ZE ZMIANĄ SPOSOBU UŻYTKOWANIA CZĘŚCI POMIESZCZEŃ NA ARCHIWUM		
Projektant: mgr inż. arch. Bernard Łopacz Nr 171/91/OP	Lokalizacja: dz. nr 2251/207 ul. 1 Maja 81 44-325 Mszana		
	Inwestor: Gmina Mszana ul. 1 Maja 81 44-325 Mszana		
	Opracowanie: inż. arch. Kamila Trzos	Format: A3	Nr rys: A 3
	Data: marzec 2020	Skala: 1:50	Nr str.: 44