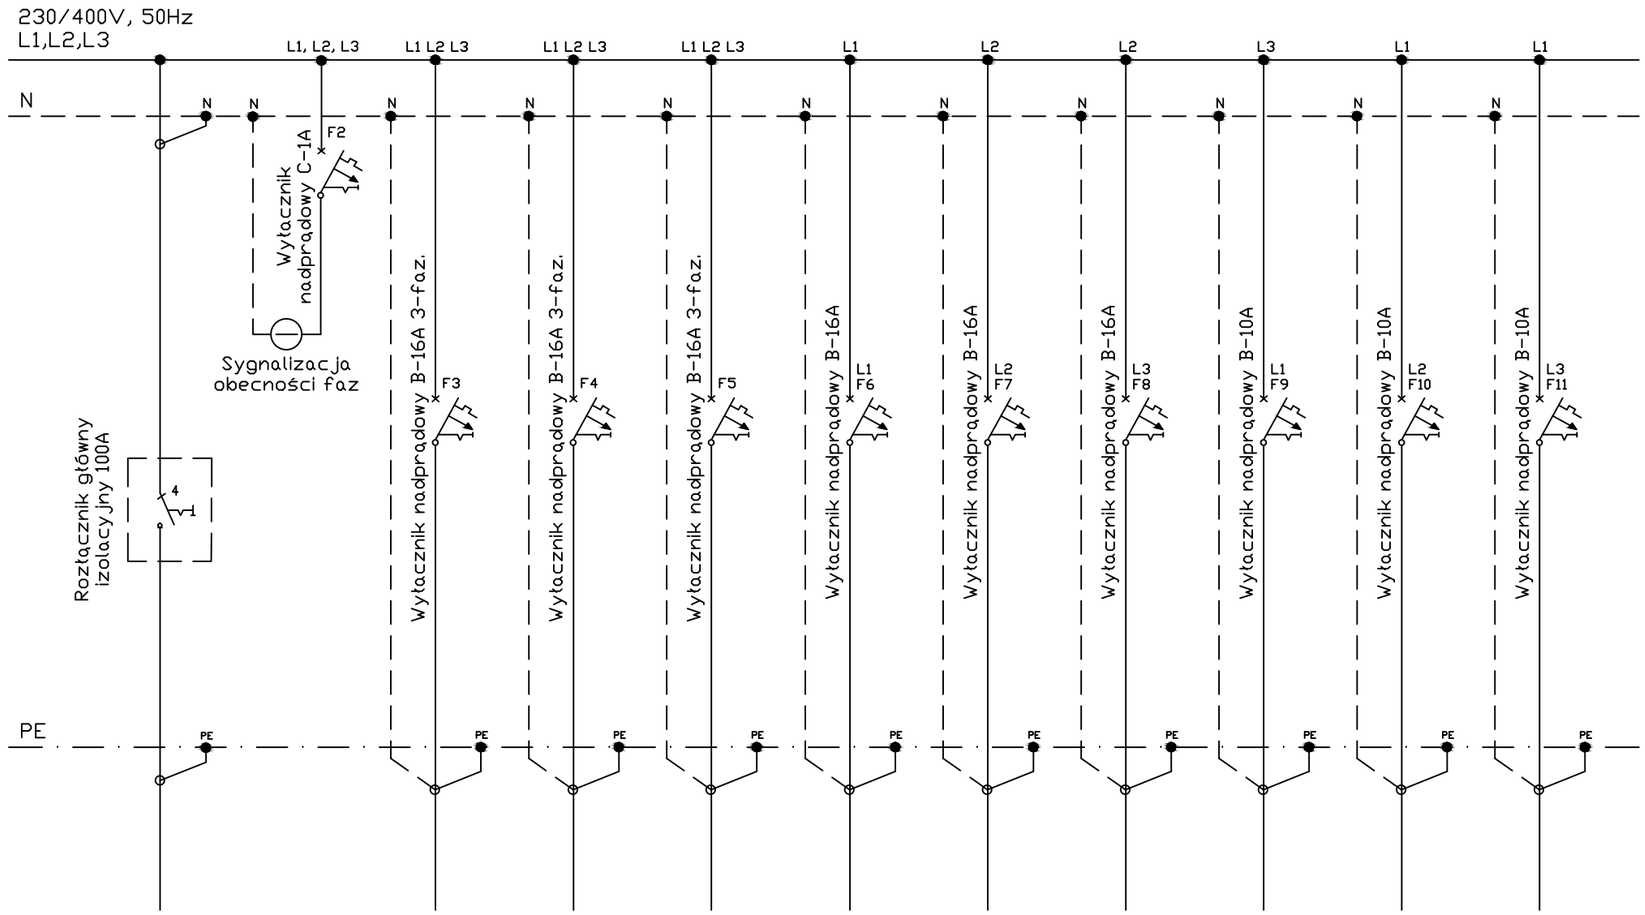

Nr obwodu	*01*	*02*	*03*	*04*	*05*	*06*	*07*	*08*	*09*	*10*	*11*
Nazwa	*Istniejący dopływ z RG*	*Sygnalizacja napięcia*	*Istniejący obwód gniazda 3-faz.*	*Istniejący obwód gniazda 3-faz.*	*Istniejący obwód gniazda 3-faz.*	*Istniejący obwód gniazd 1-faz.*	*Istniejący obwód gniazd 1-faz.*	*Istniejący obwód gniazd 1-faz.*	*Istniejący obwód oświetleniowy*	*Istniejący obwód oświetleniowy*	*Istniejący obwód oświetleniowy*
Moc [kW]	–	–	–	–	–	–	–	–	–	–	–
Typ przewodu	–	*4xLgY/LgYżo*	–	–	–	–	–	–	–	–	–
Przekrój mm²	–	*2,5/2,5*	–	–	–	–	–	–	–	–	–

UKŁAD TN-S
SAMOCZYNNE WYŁĄCZENIE ZASILANIA

Rozdzielnica STN 580x530mm
z listwami TH z tworzywa termoutwardzalnego
drzwi zamykane na klucz

UWAGA!
Klauzula o stosowaniu materiałów zamiennych.
Wszelkie nazwy własne produktów przywołane w zestawieniu materiałów służą określeniu pożądanego standardu wykonania, określeniu właściwości i wymogów technicznych założonych w dokumentacji technicznej dla danych rozwiązań.

UWAGA!
Wszystkie prace wykonać zgodnie ze sztuką oraz obowiązującymi normami i przepisami. W razie wystąpienia problemów nie objętych opracowaniem, należy skontaktować się z projektantem.

TYTUŁ PROJEKTU	PROJEKT ROZBUDOWY BUDYNKU URZĘDU GMINY MSZANA ZE ZMIANĄ SPOSOBU UŻYTKOWANIA CZĘŚCI POMIESZCZEŃ NA ARCHIWUM	OPRACOWANIE: KAZIMIERZ KUBIENIEC	PODPIS	BRANŻA: ELEKTRYCZNA
				RYS. NR: E-08
TYTUŁ RYSUNKU	SCHEMAT IDEOWY TABLICY BEZPIECZNIKOWEJ TBK	PRACOWNIA PROJEKTOWA ARCHIDOM		DATA: 04.2020
ADRES INWESTYCJI	UL. 1 MAJA 81, 44-325 MSZANA DZIAŁKA NUMER 2251/207	BERNARD ŁOPACZ UL. ŚRODKOWA 5 47-400 RACIBÓRZ		STR. NR:
INWESTOR	GMINA MSZANA UL. 1 MAJA 81, 44-325 MSZANA			SKALA --

A3