


ZAKRES OPRACOWANIA -
część budynku
przeznaczona na archiwum

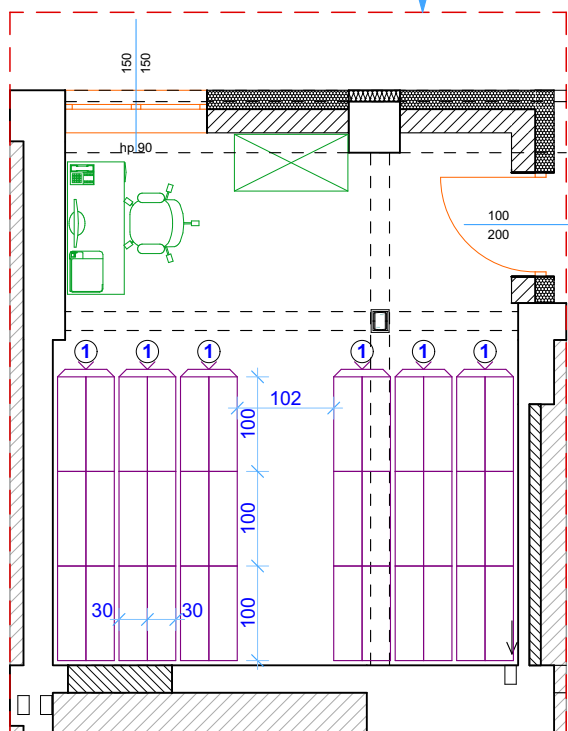


LEGENDA:



Ilość regałów nr 1 - 6 szt.
Półki - 100x30cm
Całkowita wysokość regału - 360cm
Całkowita długość regału - 300cm
Całkowita szerokość regału - 60cm
Odstępy pomiędzy półkami - 32cm
Wysokość półki - 37-39cm
Mocowanie półek - co 2cm
Grubość półki - 3cm
Ściany działkowe - stężenia krzyżowe + tylne listwy zaspółkowe
Obciążenie na półkę - 80kg
Kolor regałów - RAL 9002
Szyny jezdne - nawierzchniowe z obustronnymi najazdami




Szafa do archiwizacji 185x90x40cm, zamykana, dwudrzwiowa, stal 0,6 mm. Zamek zabezpieczający ryglowany w trzech punktach. Regulowane, przestawne półki, udźwig każdej półki do 70 kg

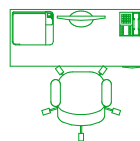

Stanowisko do przeglądania dokumentacji wyposażone w:
- biurko
- krzesło
- komputer
- telefon
- drukarka (urządzenie wielofunkcyjne)

UWAGA
1) Wszystkie prace wykonać zgodnie ze sztuką budowlaną oraz obowiązującymi normami.
2) W razie wystąpienia problemów nie objętych opracowaniem, należy skontaktować się z projektantem.
3) Rzut należy rozpatrywać łącznie z przekrojem, szczegółem oraz opisem.
4) Przed przystąpieniem do robót budowlanych należy sprawdzić wymiary oraz ilości na miejscu budowy.

 <p>PRACOWNIA PROJEKTOWA ARCHIDOM Bernard Łopacz ul. Śródkowa 5, 47-400 Racibórz</p>	Tytuł rysunku: ARANŻACJA POMIESZCZENIA ARCHIWUM		
	Tytuł projektu: PROJEKT ROZBUDOWY BUDYNKU URZĘDU GMINY MSZANA ZE ZMIANĄ SPOSOBU UŻYTKOWANIA CZĘŚCI POMIESZCZEŃ NA ARCHIWUM		
	Lokalizacja: dz. nr 2251/207 ul. 1 Maja 81 44-325 Mszana		
	Inwestor: Gmina Mszana ul. 1 Maja 81 44-325 Mszana		
Projektant: mgr inż. arch. Bernard Łopacz Nr 171/91/OP	Opracownie: inż. arch. Kamila Trzos	Format: A3	Nr rys: A 6
	Data: marzec 2020	Skala: 1:75	Nr str.: 47