



Rysunek aksonometryczny instalacji co

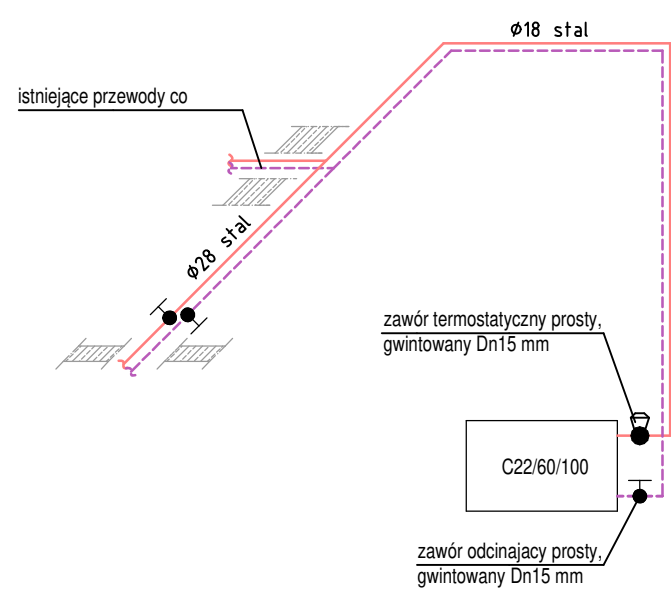

Rysunek aksonometryczny instalacji wody użytkowej

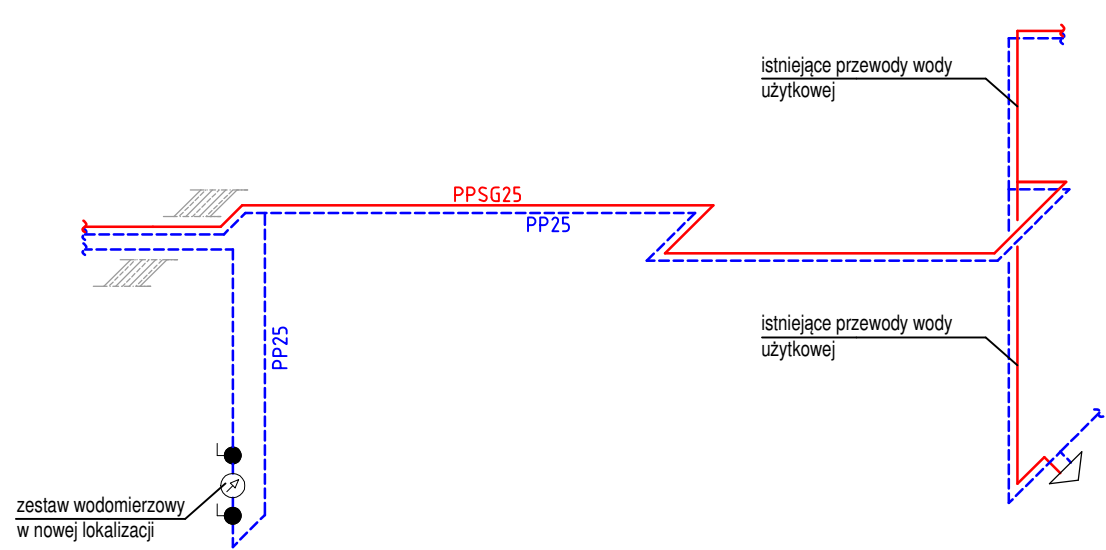

Objaśnienia:

- przewody co - zasilanie
- przewody co - powrót
- przewody zimnej wody użytkowej
- przewody ciepłej wody użytkowej

<div><div></div><div>PRACOWNIA PROJEKTOWA ARCHIDOM Bernard Łopacz ul. Środkowa 5, 47-400 Racibórz</div></div>	Tytuł rysunku: INSTALACJE SANITARNE - RYSUNKI AKSONOMETRYCZNE		
	Tytuł projektu: PROJEKT ROZBUDOWY BUDYNKU URZĘDU GMINY MSZANA ZE ZMIANĄ SPOSOBU UŻYTKOWANIA CZĘŚCI POMIESZCZEŃ NA ARCHIWUM		
Projektant: mgr inż. Bartłomiej Michalaszek upr nr MAP/0481/PBS/19	Lokalizacja: dz. nr 2251/207 ul. 1 Maja 81 44-325 Mszana		
	Inwestor: Urząd Gminy Mszana ul. 1 Maja 81 44-325 Mszana		
	Opracowanie: inż. Kamil Thiel	Format: A3	Nr rys: IS03
	Data: marzec 2020	Skala: 1:50	Nr str.: