Miejscowość: Gogołowa; Jednostka ewid.: 241509_2-Mszana; Obręb ewid.: 241509_2.0001-Gogołowa k.m. 1,2
Godło mapy: układ 2000: 6.123.26.02.4.1,3; układ wysokości Kronsztad

MAPA DO CELÓW PROJEKTOWYCH skala 1 : 500

Nie wyklucza się istnienia w terenie urządzeń podziemnych niezinwentaryzowanych i nieujawnionych na mapach zasobu geodezyjnego, oraz nie wykazanych przez instytucje branżowe. Sprawdzono projekty zatwierdzone przez Starostę powiatu wodzisławskiego. W zakresie opracowania wkreślono miejscowy plan zagospodarowania przestrzennego. Mapa została wykonana bez badania obciążeń gruntów służebnościami gruntowymi ponieważ charakter projektowanej inwestycji budowlanej nie wpływa na sposób zagospodarowania gruntów objętych mapą do celów projektowych. W zakresie opracowania znajdują się punkty osnowy geodezyjnej: 1484, 8219. Położenie punktów granicznych zgodne z danymi zawartymi w PZGiK. Kolorem brązowym wniesiono wysokości punktów na potrzeby projektanta.

LEGENDA:
- *przewód kanalizacyjny*
- *przewód telekomunikacyjny*
- *przewód elektroenergetyczny*
- *przewód wodociągowy*
- *przewód gazowy*
- *przewód ciepłowniczy*
- *linie rozgraniczające tereny z mpzp*
- *nieprzekraczalna linia zabudowy*
- *zakres opracowania*
- *255.32 - punkt wysokościowy pomierzony odbiornikiem GPS*

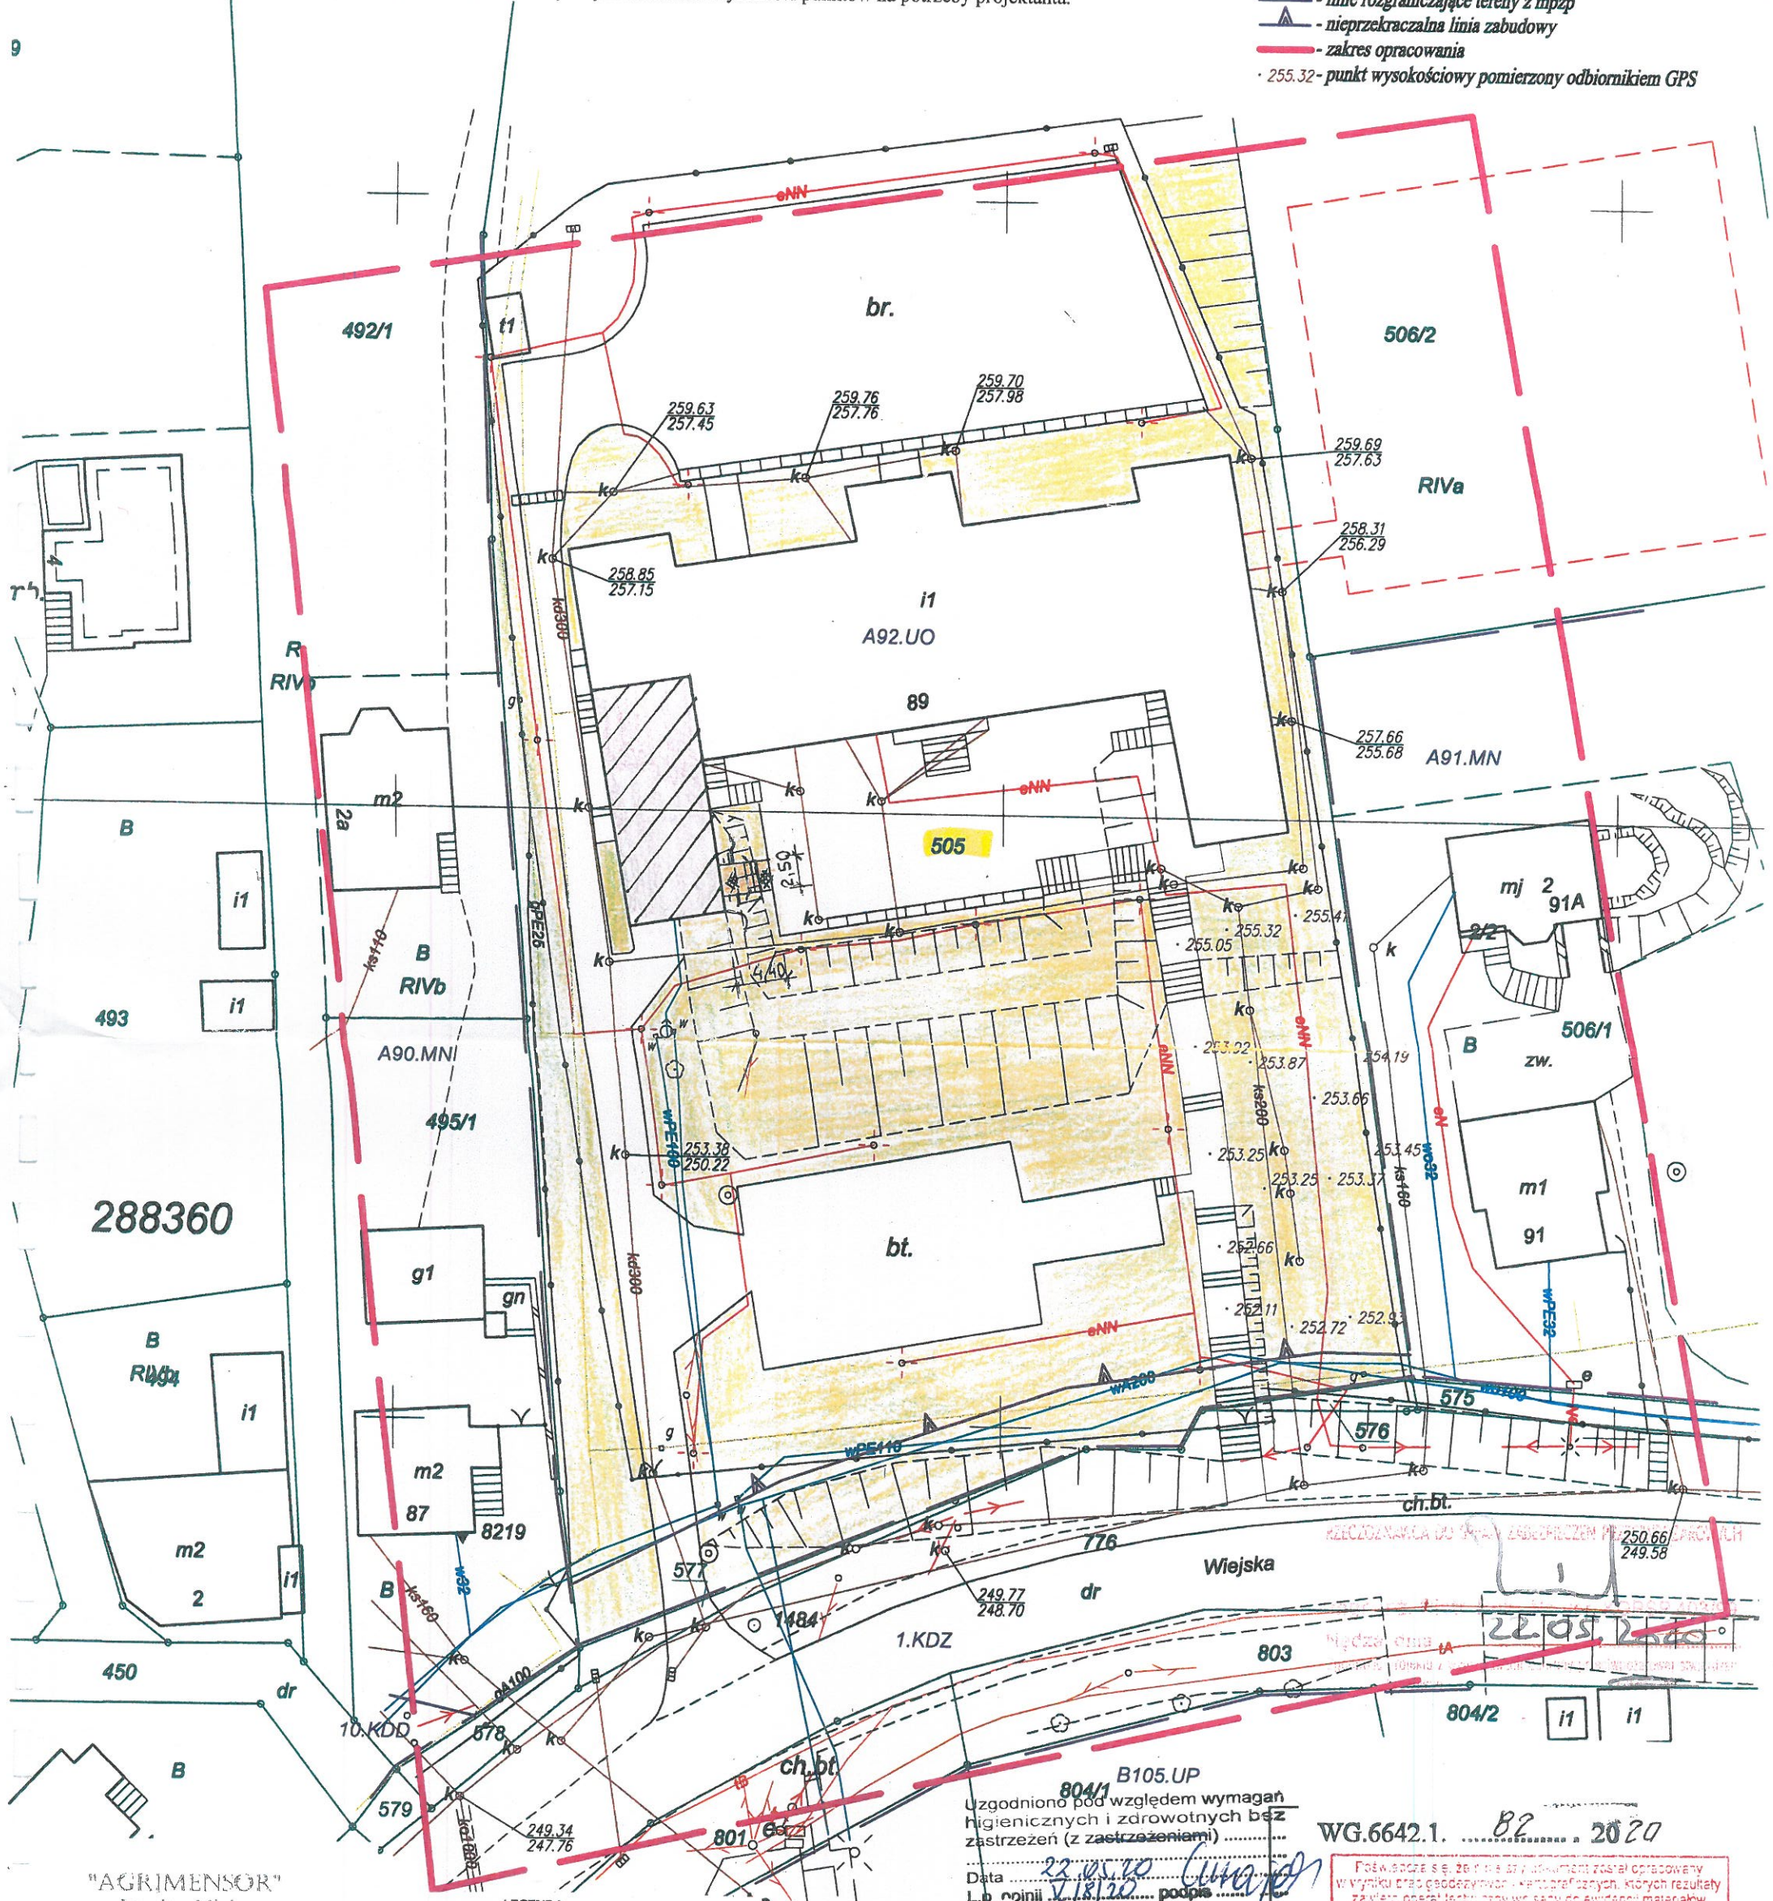

"AGRIMENSOR"
Jarosław Minko
ul. Radlińskie Chałupki 159
44-300 Wodzisław Śląski
tel. 516 073 134
NIP: 647-217-68-44 Regon 243592392

Wodzisław Śl. dn. 12.12.2019r.
WG.6640.1.2666.2019
Ks.rob.:61/2019

GEODETA UPRAWNIONY
świadectwo GGK nr 22237
mgr inż. Jarosław Minko

LEGENDA
- ZAKRES AKTUALIZACJI MAPY
- GRANICE EWIDENCYJNE DZIAŁEK
- 505 – NUMERY EWIDENCYJNE DZIAŁEK
- 89 – ISTN. BUDYNEK ZESPOŁU SZKÓŁ
- dr.Wiejska – ISTN. DROGA GMINNA
- ISTN. DROGI I PLACE NA TERENIE DZIAŁKI SZKOLNEJ
- ISTN. SCHODY TERENOWE
- ISTN. SKARPY TERENOWE POZOSTAJĄCE BEZ ZMIAN
- 253.0 – ISTN. RZĘDNE TERENU
- ISTN. TRAWNIKI
- PROJ. ODDZIAŁ PRZEDSZKOLNY
- PROJ. CHODNIK I SCHODY TERENOWE

B105.UP
Uzgodniono pod względem wymagań higienicznych i zdrowotnych bez zastrzeżeń (z zastrzeżeniami) .....
Data 23.05.20 Lp opinii 7/5/20 podpis .....
mgr inż. Ewa Hajduk
rzeczoznawca d/s sanitarno-higienicznych
nr uprawnienia 111-BPiO/95
w zakresie budownictwa przemysłowego i ogólnego bez służby zdrowia
41-800 Zabrze, ul. Hermisza 6A/9
tel. 605 089 410

WG.6642.1. 82 . 2020

Poświadcza się, że niniejszy dokument został opracowany w wyniku prac geodezyjno - kartograficznych, których rezultaty zawarte obecnie tech. zapisy wg sądy do ewidencji materiałów państwowego zasobu geodezyjnego i kartograficznego

Organ prowadzący państwowy zasób geodezyjny i kartograficzny	Starosta Wodzisławski
Identyfikator ewidencyjny materiału zasobu - operatu technicznego	P.2415. 2020. 67
Data wpisania operatu technicznego do ewidencji materiałów zasobu	09. 01. 2020
Imię, nazwisko i podpis osoby reprezentującej organ	z up. STAROSTY mgr inż. Monika Banaszek STARSZY INSPEKTOR

Data	Projektant 05.2020r		P.P „BIPROMAG-1" Gliwice
Podpis	mgr inż. arch.		
Nazwisko	Ewa Nelip		
Nr upraw.	601/76		
Specj.	architektoniczna		
Format:	Gmina Mszana 44-325 Mszana , ul. 1-go Maja 81	PB	Zastępuje rysunek:
Podziałka: 1:500	**Przebudowa i zmiana sposobu użytkowania części pomieszczeń Zespołu Szkół w Gogołowej na oddział przedszkolny oraz budowa wejścia do pomieszczeń przedszkolnych wraz z chodnikiem i schodami terenowymi na działce o nr ewid. 505 .**		Nr rysunku: 464/B-0.0
	PROJEKT ZAGOSPODAROWANIA TERENU		