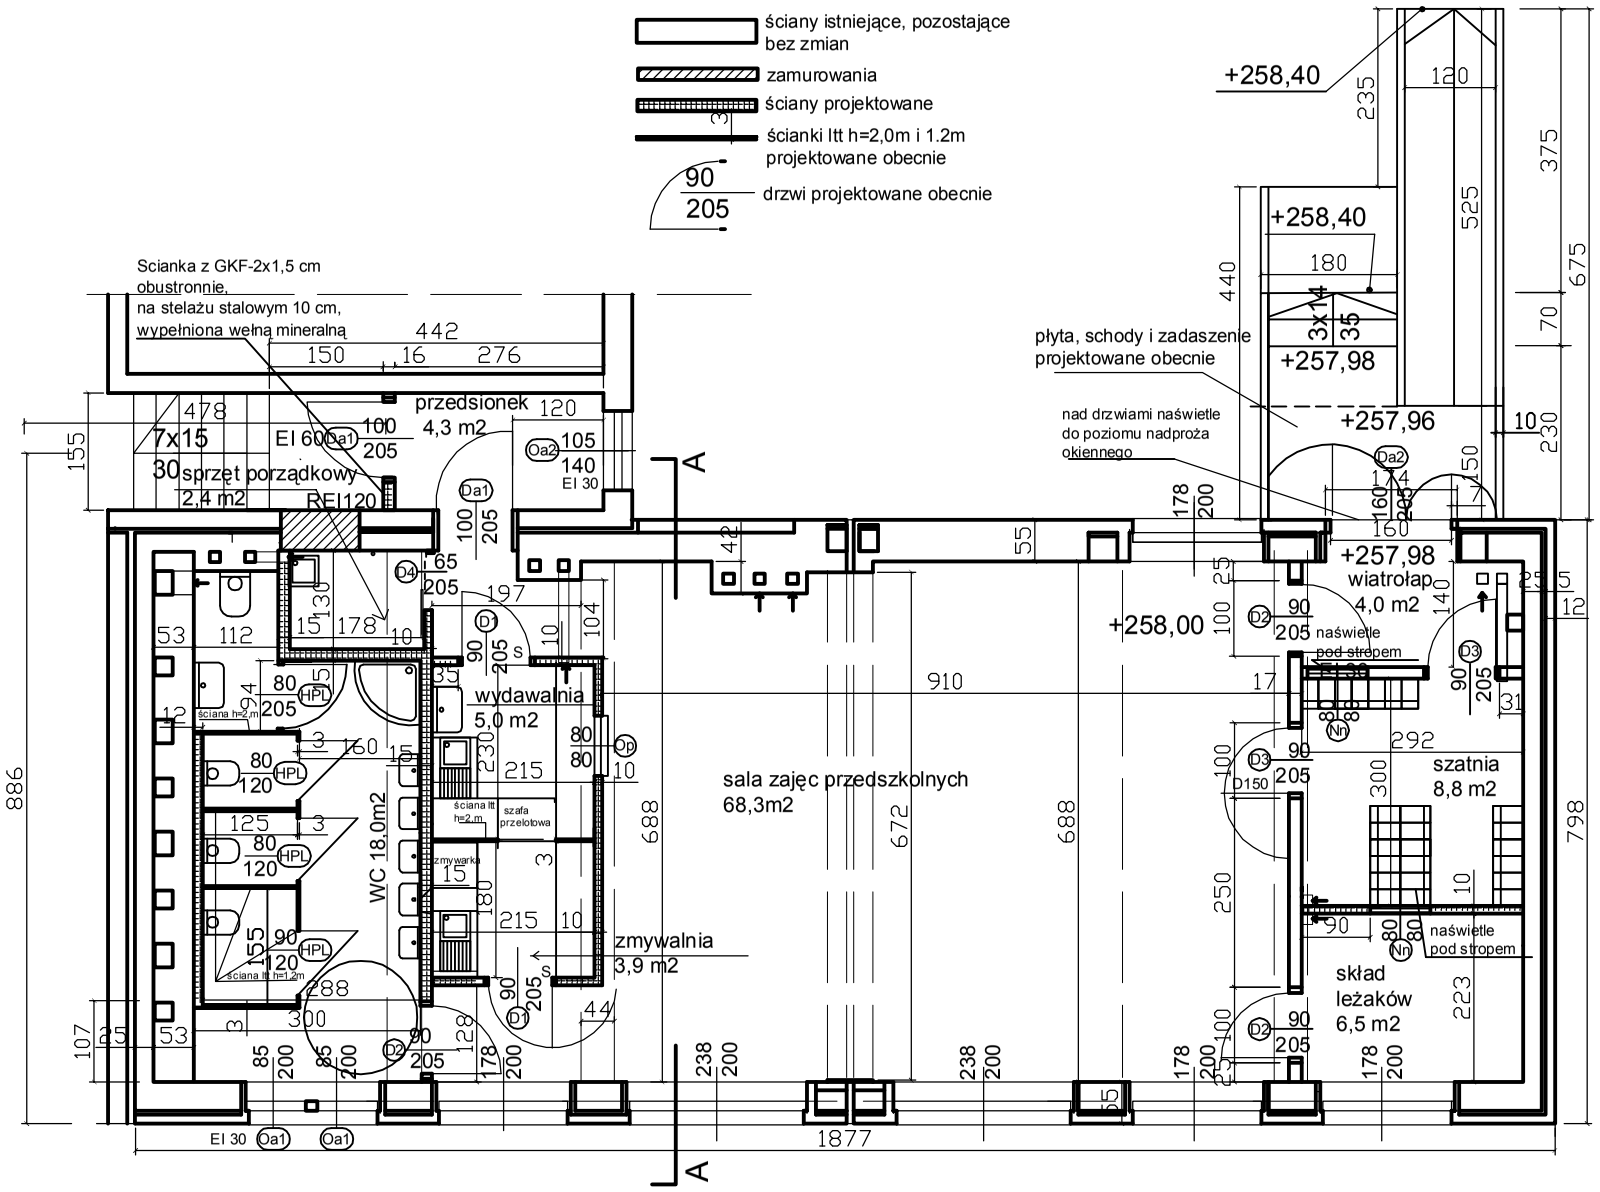

RZUT WYSOKIEGO PARTERU - STAN PROJEKTOWANY

	Projektant	
Data	05,2020r	**"P.P. BIPROMAG-1" Gliwice**
Podpis		
Nazwisko	mgr inż. arch. **E. Nelip**	
Nr upraw.	601/76- specjalność architektoniczna	
Format: **A2**	Gmina Mszana PW ul.1go Maja 81 44-325 Mszana **PRZEBUDOWA I ZMIANA SPOSOBU UŻYTKOWANIA CZĘŚĆI POMIESZCZEŃ ZESPOLU SZKÓŁ W GOGOŁOWEJ NA ODDZIAŁ PRZEDSZKOLNY ORAZ BUDOWA WEJŚCIA DO POMIESZCZEŃ PRZEDSZKOLNYCH, WRAZ Z CHODNIKIEM I SCHODAMI TERENOWYMI.** CZĘŚĆ ARCHITEKTONICZNO- BUDOWLANA RZUT POMIESZCZEN PRZEDSZKOLA- stan projektowany	Zastępuje rysunek:
Podziałka: **1:100**		Nr rysunku: **464/1/B-A01**