


PRZEKRÓJ KONSTRUKCYJNY B-B

skala 1:25

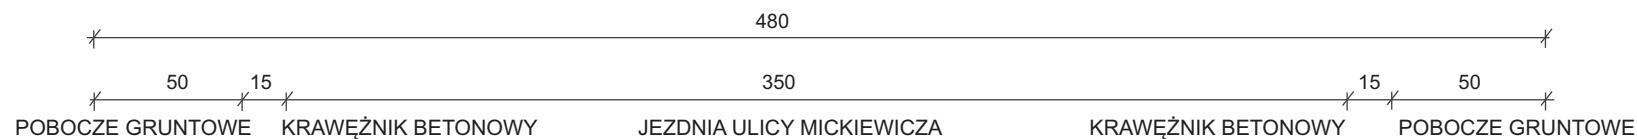

granica działki
nr 2083/311

granica działki
nr 2083/311

warstwa ścieralna
z betonu asfaltowego AC8S gr. 5 cm

podbudowa zasadnicza z betonu
asfaltowego AC16P grub. 9 cm

podbudowa zasadnicza z kruszywa
łamanego stabilizowanego
mechanicznie lub tłucznia kamiennego
grub. 20 cm

wzmocnienie istniejącego podłoża
kruszywem stabilizowanym cementem
o $R_m=5,0$ MPa gr. 15 cm

Krawężnik betonowy o wym. 15x30x100 cm
należy zabudować na ławie z betonu C12/15
o wym. 15x35+15x2 z oporem.
Ława oraz opór powinny mieć grubość
nie mniejszą niż 10 cm, natomiast opór
należy wykonać do wysokości 2/3.

Inwestor: Gmina Mszana, ul. 1 Maja 81, 44-325 Mszana	
TEMAT: REMONT NAWIERZCHNI DROGI GMINNEJ ULICY MICKIEWICZA NR 663001S W MIEJSCOWOŚCI MSZANA	
Projektant: mgr inż. Roman Lisiecki upr. nr. SLK/3314/POOD/10 z dnia 16.12.2010r.	
Data wykonania: maj 2020	Skala 1:25
Nazwa rysunku: PRZEKRÓJ KONSTRUKCYJNY B-B	rys. 4