


PRZEPUST SKRZYNKOWY 2,50X2,50

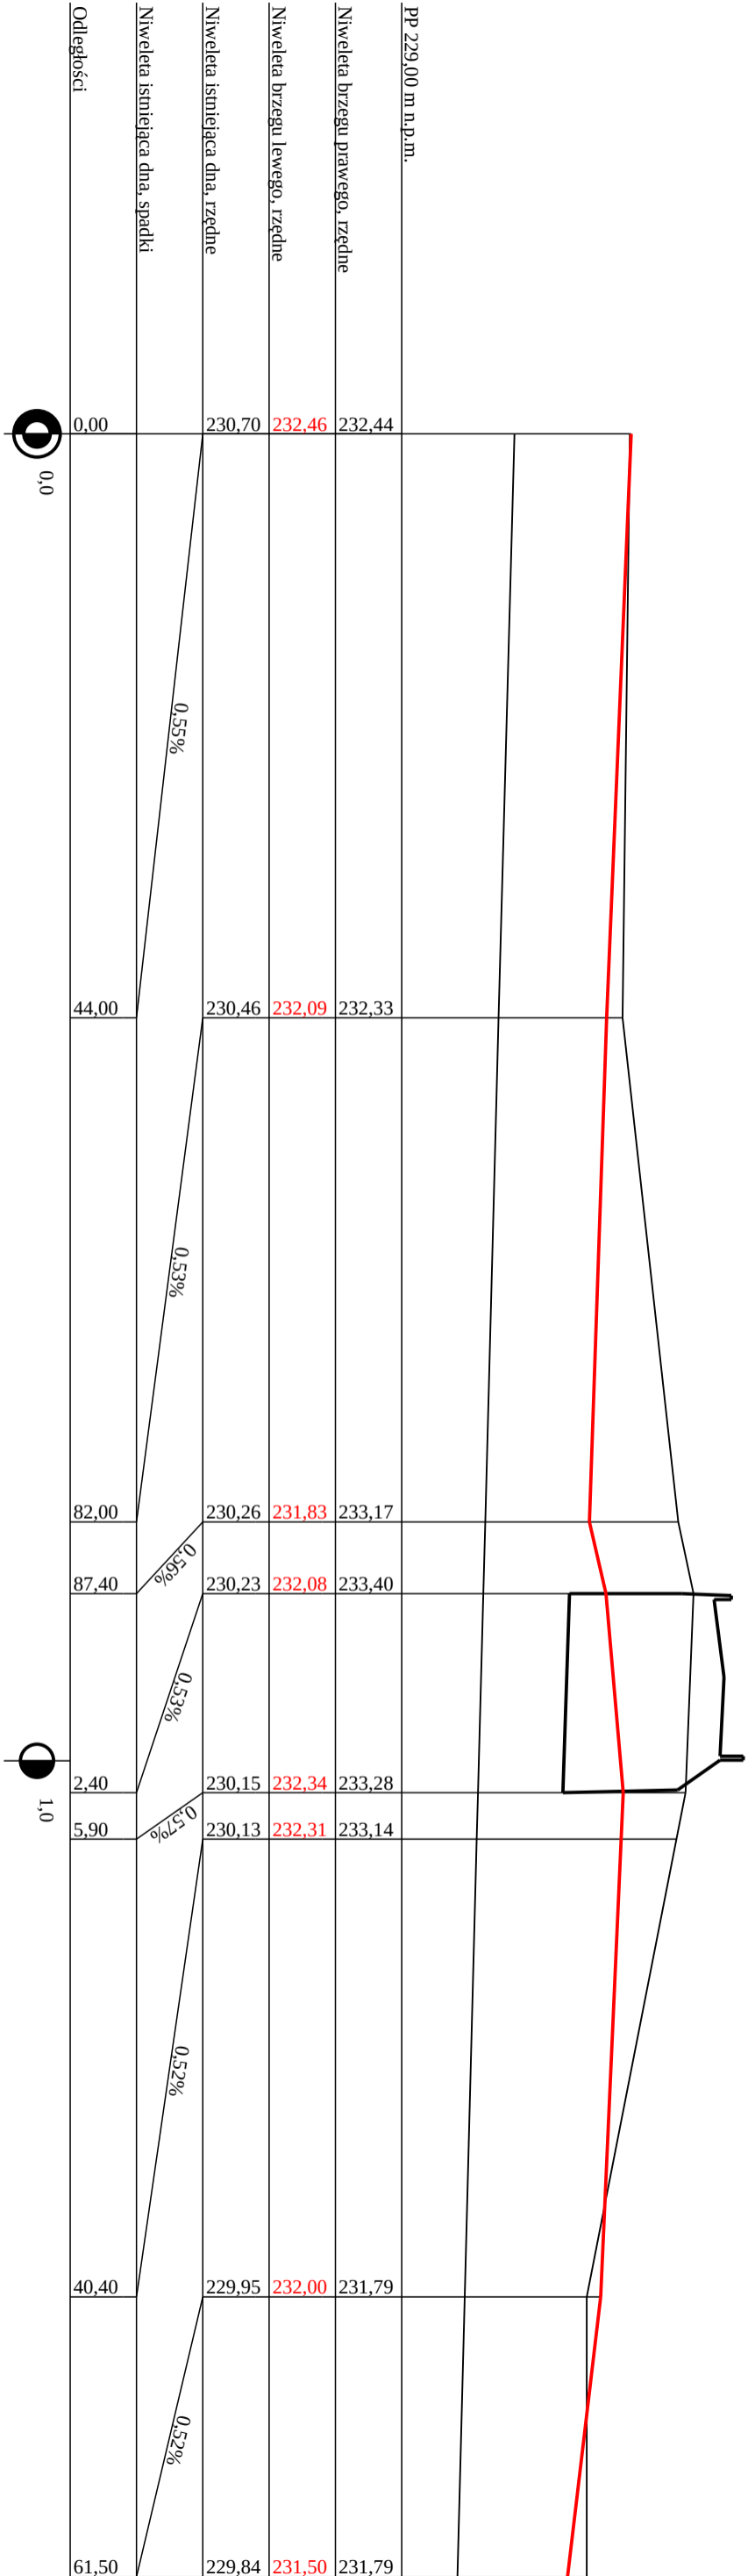

Projektowanie-Nadzory” Kondrot Kazimierz, ul. Wandy 11/16, 44-217 Rybnik, NIP 642-109-73-36, tel. 502 773 303			
tytuł opracowania:	Przebudowa dróg gminnych ul. Tuskeera nr 663003S i Mickiewicza nr 663001S w miejscowości Mszana”		
inwestor:	Gmina Mszana, ul. 1 Maja 81 44-325 Mszana		
projektant:	mgr inż. Roman Lisiecki uprawnienia do projektowania bez ograniczeń w specjalności drogowej nr SLK/3314/POD/10 z dnia 16.12.2010 r		skala: 1:100/500
projektant sprawdzający:	mgr inż. Grzegorz Polonski uprawnienia do projektowania bez ograniczeń w specjalności drogowej nr SLK/5022POD/13 z dnia 12.12.2013 r		data wykonania: listopad 2019 r.
opracowanie:	Zbigniew Derbis		nr rys.:17
NAZWA RYSUNKU: Profil podłużny potoku Mszanka			