


PRZEKRÓJ KONSTRUKCYJNY B-B km 0,0 + 36,00

skala 1:25

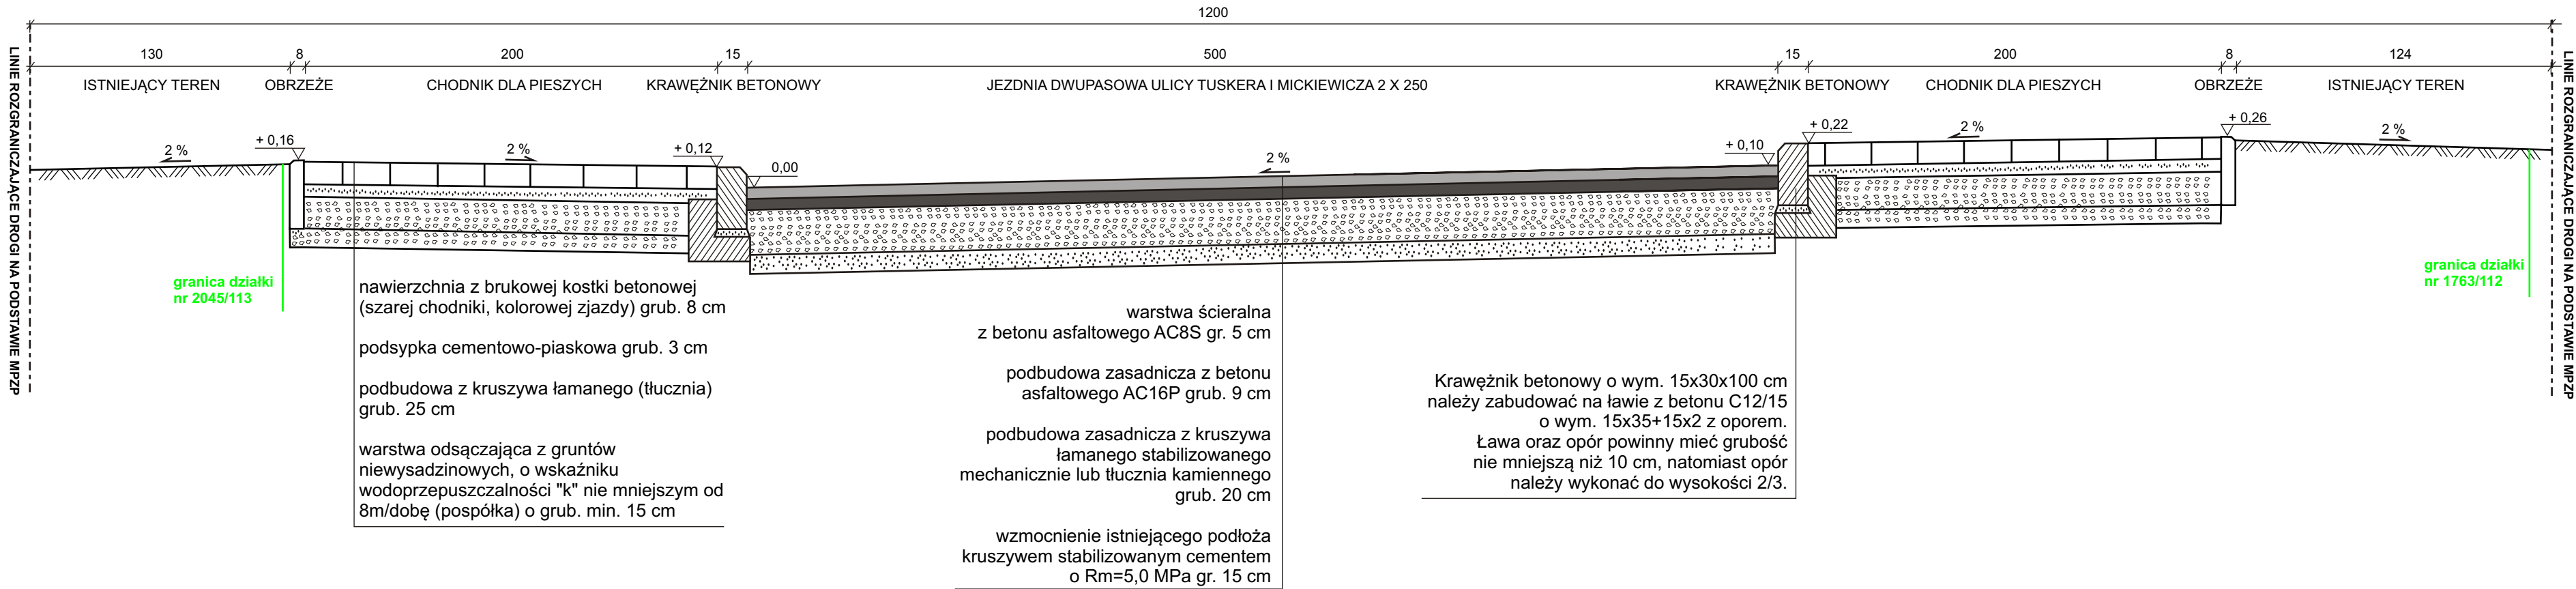

Inwestor: Gmina Mszana, ul. 1 Maja 81, 44-325 Mszana	
TEMAT: PRZEBUDOWA DRÓG GMINNYCH KS. TUSKERA NR 663003S I MICKIEWICZA NR 663001S W MIEJSCOWOŚCI MSZANA	
Projektant: mgr inż. Roman Lisiecki upr. nr. SLK/3314/POOD/10 z dnia 16.12.2010r.	Projektant sprawdzający: mgr inż. Grzegorz Połomski upr. nr. SLK/5022/POOD/13 z dnia 12.12.2013r.
Data wykonania: listopad 2019	Skala 1:25
Nazwa rysunku: PRZEKRÓJ KONSTRUKCYJNY B-B	rys. 6