

WYKAZ NIERUCHOMOŚCI PRZEZNACZONYCH DO SPRZEDAŻY

OZNACZENIE NIERUCHOMOŚCI WG KSIĘGI WIECZYSTej I EWIDENCJI GRUNTÓW	KOMPLEKS NIERUCHOMOŚCI SKŁADAJĄCY SIĘ Z DZIAŁEK NR 1558/160 I 1559/160 - KW GL1W/00070788/9
POWIERZCHNIA NIERUCHOMOŚCI W M ²	ŁĄCZNA POWIERZCHNIA 1181 M ² DZ. NR 1558/160 - 855 m ² DZ. NR 1559/160 - 326 m ²
OPIS NIERUCHOMOŚCI	NIERUCHOMOŚĆ POŁOŻONA JEST W MSZANIE PRZY UL. KRÓTKIEJ, NA OBRZEŻACH GMINY, PRZY GRANICY Z MIASTEM WODZISŁAWIEM ŚLĄSKIM. BEZPOŚREDNIE SĄSIEDZTWO STANOWIĄ TERENY ZABUDOWY MIESZKANIOWEJ JEDNORODZINNEJ I TERENY ZIELENI. DZIAŁKI STANOWIĄ GRUNT O REGULARNYM KSZTAŁCIE, CZĘŚCIOWO OGRODZONY, NIEZADRZEWIONY. TEREN O LEKKIM NACHYLENIU W KIERUNKU WSCHODNIM. DZIAŁKI NIE JEST ZAGOSPODAROWANE, POROŚNIĘTE TRAWĄ. WZDŁUŻ WSCHODNIEJ I PÓŁNOCNEJ GRANICY DZIAŁEK USYTUOWANA JEST SIEĆ KANALIZACYJNA, ELEKTRYCZNA, W UL. KRÓTKIEJ ZNAJDUJE SIĘ SIEĆ WODOCIĄGOWA. DOJAZD OKOŁO 100 M DROGĄ GMINNĄ NIEUTWARDZONĄ OD UL. KRÓTKIEJ (DROGA ASFALTOWA) PO DZIAŁKACH NR 915/3, 959/3 I 1560/160. FIZYCZNY DOJAZD OKOŁO 30M OD UL. KRÓTKIEJ ODBYWA SIĘ PO DZIAŁCE NR 733/1 BĘDĄCEJ WŁASNOŚCIĄ OSOBY FIZYCZNEJ.
PRZEZNACZENIE NIERUCHOMOŚCI I SPOSÓB JEJ ZAGOSPODAROWANIA	ZGODNIE Z PLANEM ZAGOSPODAROWANIA PRZESTRZENNEGO SOŁECTWA MSZANA DZIAŁKA NR 1558/160 ZNAJDUJE SIĘ W STREFIE O SYMBOLU B49.MN ZAŚ DZIAŁKA NR 1559/160 ZNAJDUJE SIĘ W STREFIE O SYMBOLU B42.ZNU. B42.ZNU - TEREN ZIELENI NIEURZĄDZONEJ (DOPUSZCZA SIĘ LOKALIZOWANIE SIECI I URZĄDZEŃ INFRASTRUKTURY TECHNICZNEJ, ZAKAZ ZABUDOWY KUBATUROWEJ). B49.MN - TEREN ZABUDOWY MIESZKANIOWEJ JEDNORODZINNEJ.
CENA WYWOŁAWCZA NIERUCHOMOŚCI NETTO (ZŁ)	45 000,00
UWAGI	NIERUCHOMOŚĆ PRZEZNACZONA DO SPRZEDAŻY W TRYBIE PRZETARGU USTNEGO NIEOGRANICZONEGO

Wykaz wywiesza się na tablicy ogłoszeń w Urzędzie Gminy Mszana od dnia 30.07.2019 r. do dnia 19.08.2019 r. oraz informacje o wywieszeniu wykazu podaje się do publicznej wiadomości przez ogłoszenie w prasie lokalnej oraz na stronie internetowej Urzędu Gminy w Mszanie www.mszana.ug.gov.pl w zakładce „GOSPODARKA/NIERUCHOMOŚCI/WYKAZ NIERUCHOMOŚCI”.

Osoby, którym przysługuje pierwszeństwo w nabyciu w/w nieruchomości zgodnie z art. 34 ust. 1 pkt 1 i 2 ustawy z dnia 21 sierpnia 1997 r. o gospodarce nieruchomościami (t.j. Dz.U. z 2018 r. poz. 2204) proszone są o złożenie wniosku w terminie 6 tygodni od dnia wywieszenia niniejszego wykazu w Urzędzie Gminy Mszana (tj. maksymalnie do dnia 10.09.2019 r.).

z up. Wójta
mgr Błażej Tatarczyk
Za ten Wójt


WYRYS Z MIEJSCOWEGO PLANU ZAGOSPODAROWANIA PRZESTRZENNEGO
SOŁECTWA MSZANA

Uchwała nr XXVII/26/2013 Rady Gminy Mszana z dnia 29 kwietnia 2013 r.

(Dz. Urz. Woj. Śląskiego 2013 r., poz. 3775 z dnia 9 maja 2013 r.) oraz zmiana planu zagospodarowania przestrzennego sołectwa Mszana zatwierdzona uchwałą
Nr IV/25/2015 Rady Gminy Mszana z dnia 26 stycznia 2015 r. (Dz. Urz. Woj. Śląskiego poz. 463 z dnia 3 lutego 2015 r.)

Działka: 1559/160 obręb MSZANA (B49.MN; B42.ZNU); 1561/160 obręb MSZANA (B49.MN; B42.ZNU); 1558/160 obręb MSZANA (B49.MN).

SKALA: 1:2000

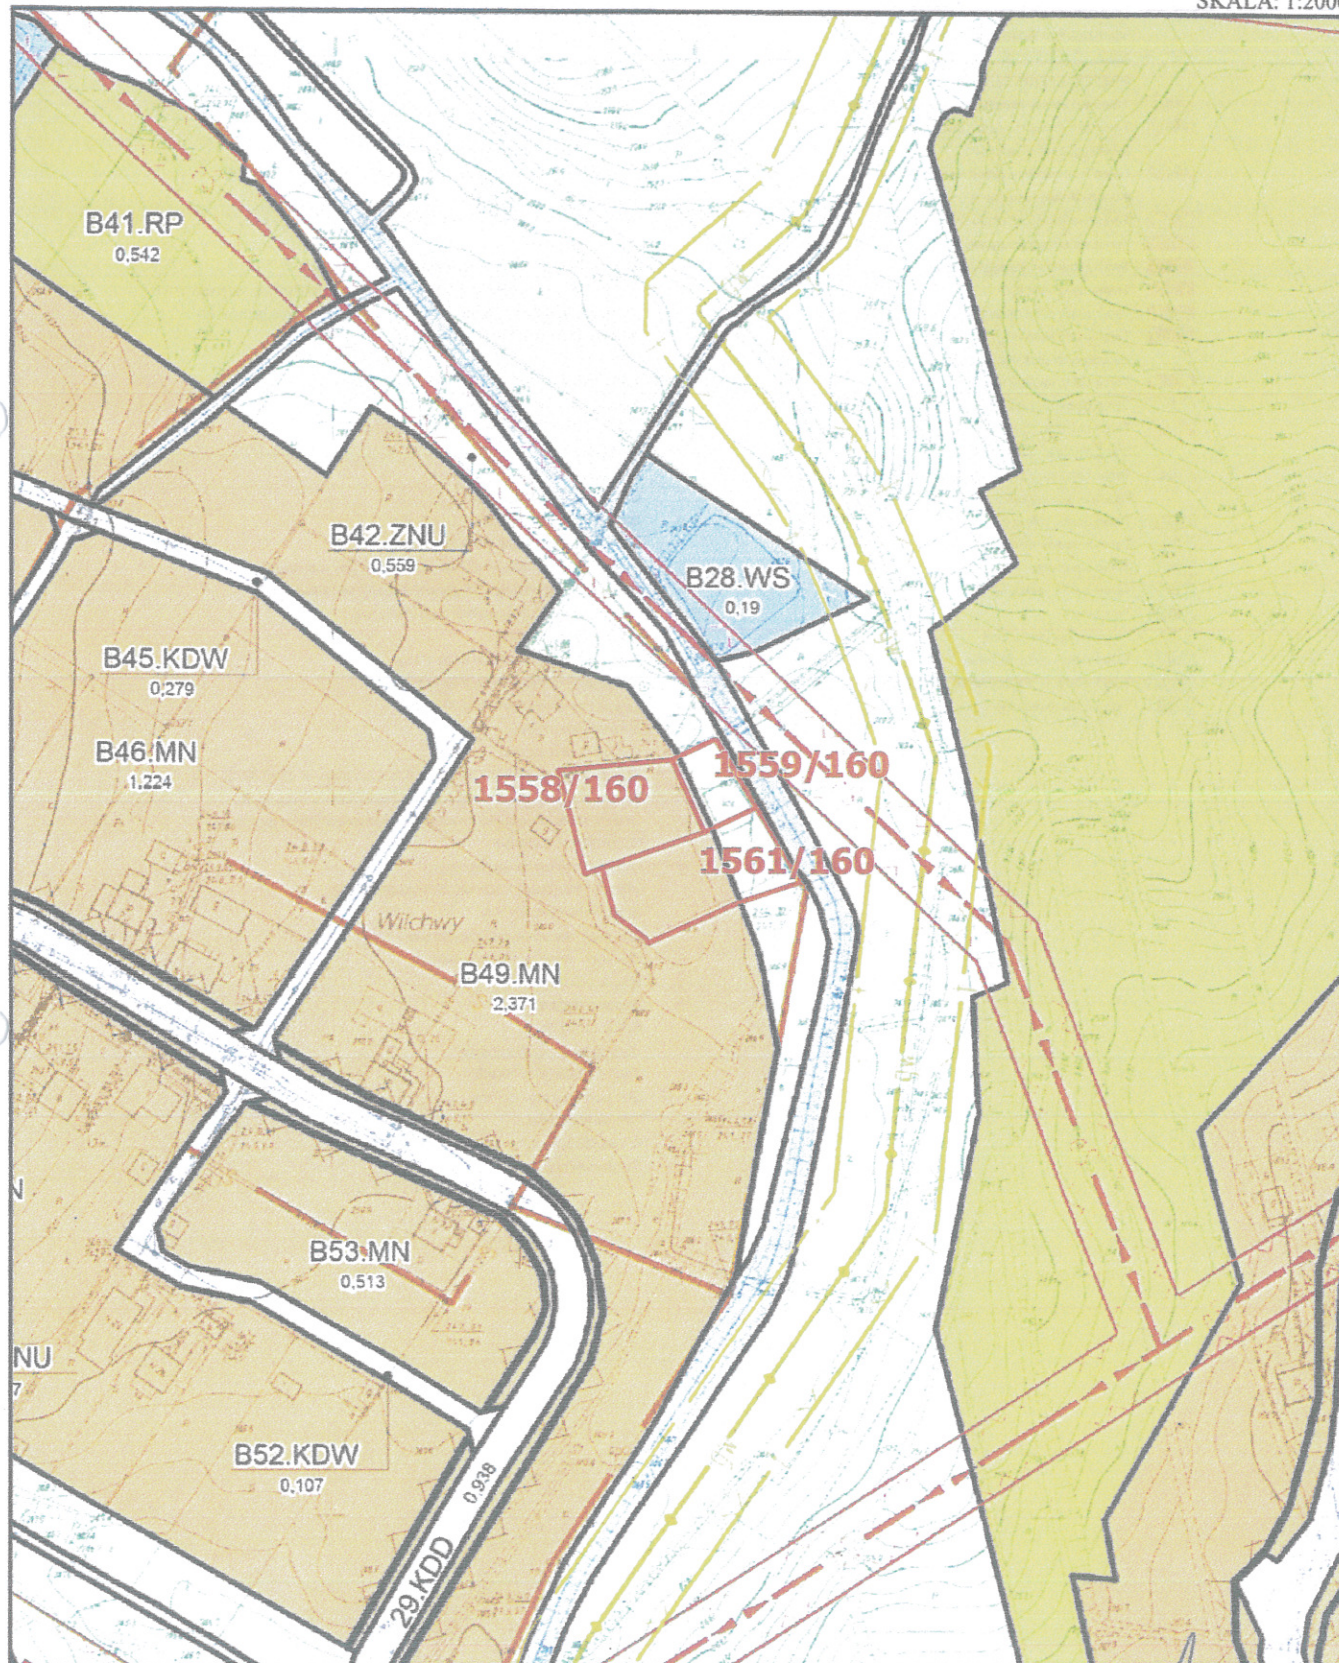

z up. Wójta

inż. Joanna Szymańska
Sekretarz Gminy

DOKUMENTACJA FOTOGRAFICZNA

Część nieruchomości opisana w księdze wieczystej nr GL1W/00070788/9 (działki nr 1558/160, 1559/160, 1561/160), położona w Mszanie przy ul. Krótkiej

Stan w dniu 21 czerwca 2019 r.



