



bilans mas ziemnych:
w: 6,80 m²
n: 0,10 m²

Odsunięcia od osi	-4,13	-3,61	-3,01	0,00	2,86	4,16
Rzędne drogi	266,41	266,76	266,69	266,75	266,69	266,83
Rzędne terenu	266,41	266,54	266,69	266,77	266,74	266,88

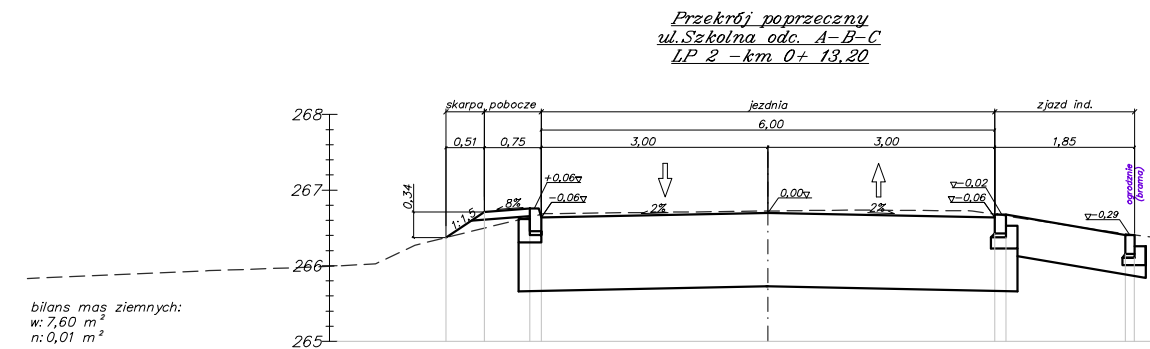


bilans mas ziemnych:
w: 7,60 m²
n: 0,01 m²

Odsunięcia od osi	-4,26	-3,75	-3,15	0,00	3,15	4,85
Rzędne drogi	266,37	266,71	266,64	266,70	266,64	266,41
Rzędne terenu	266,37	266,50	266,68	266,72	266,68	266,42

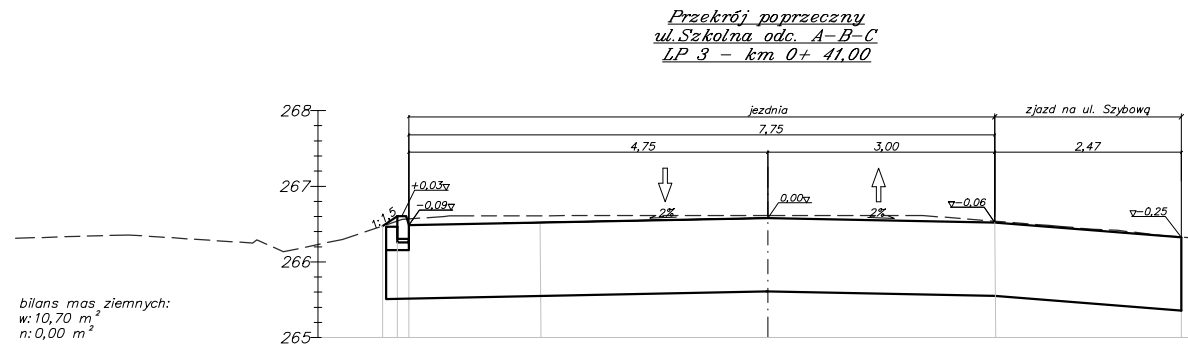


bilans mas ziemnych:
w: 10,70 m²
n: 0,00 m²

Odsunięcia od osi	-5,10	-4,36	-3,00	0,00	3,00	5,47
Rzędne drogi	266,47	266,59	266,52	266,58	266,52	266,33
Rzędne terenu	266,47	266,54	266,61	266,61	266,54	266,33

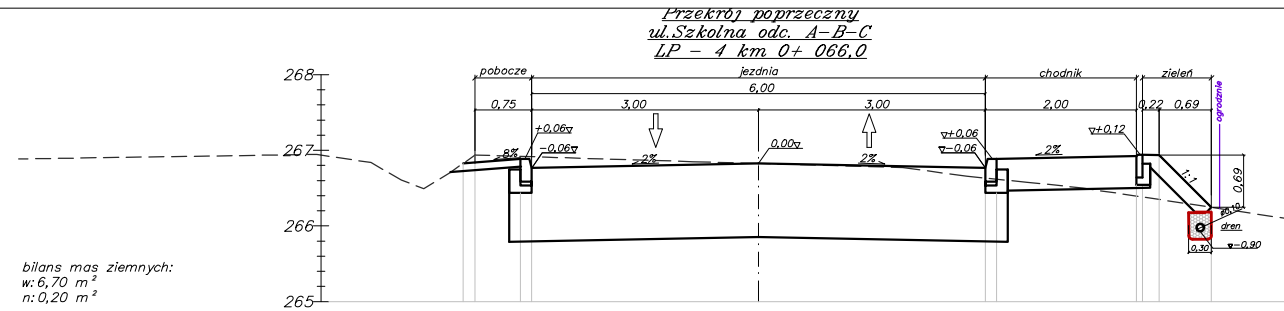


bilans mas ziemnych:
w: 6,70 m²
n: 0,20 m²

Odsunięcia od osi	-3,91	-3,15	0,00	3,15	5,08	5,99
Rzędne drogi	266,82	266,84	266,83	266,77	266,82	266,25
Rzędne terenu	266,82	266,84	266,83	266,62	266,35	266,25

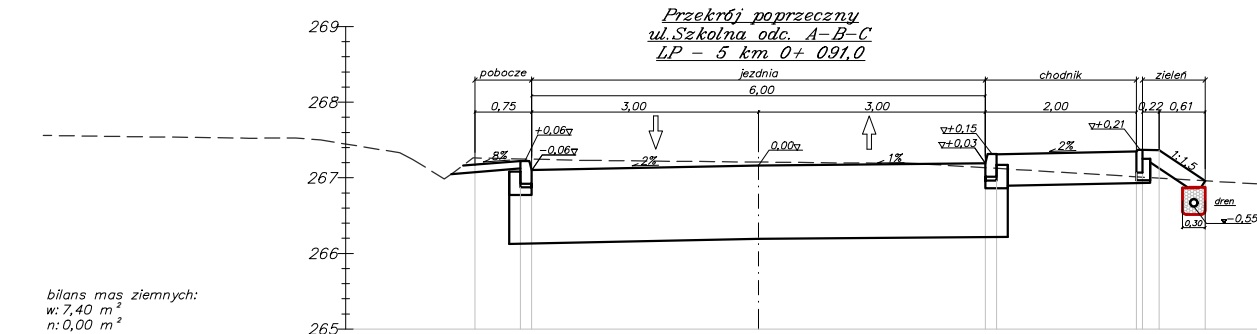

bilans mas ziemnych:
w: 7,40 m²
n: 0,00 m²

Odsunięcia od osi	-3,75	-3,15	0,00	3,15	5,08	5,91
Rzędne drogi	267,17	267,22	267,16	267,31	267,35	266,96
Rzędne terenu	267,26	267,25	267,21	267,12	267,01	266,96

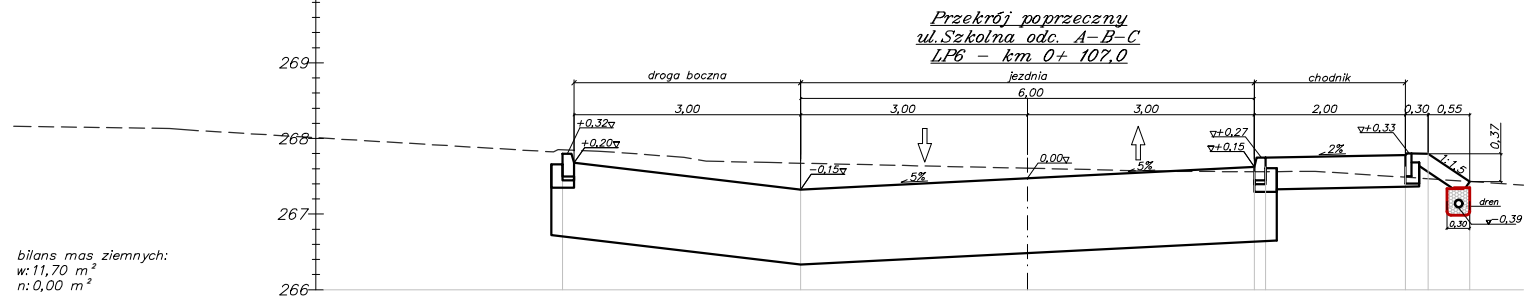

bilans mas ziemnych:
w: 11,70 m²
n: 0,00 m²

Odsunięcia od osi	-6,15	-3,00	0,00	3,00	5,00	5,85
Rzędne drogi	267,80	267,33	267,48	267,63	267,78	267,43
Rzędne terenu	267,85	267,67	267,61	267,56	267,49	267,43



BPU "ALDA" s.c.; Hanna i Janusz Franiczek

Wodzisław Śl,
ul. Skrzyszowska 39c

Temat:	Przebudowa ul. Szkolnej - etap 2 - od wiaduktu nad A1 do ul. Centralnej w Polonii	
Inwestor:	Wójt Gminy Mszana	Rys.Nr.
Branża:	DROGOWA	skala: 1: 100
Rysunek:	Przekroje poprzeczne odc. A-B-C cz.1	Data: 02.2019
Projektant:	mgr inż. Kinga Mlaś upr. bud. SLK/4166/POOD/12	
	mgr inż. Janusz Franiczek upr. bud. 711/88	