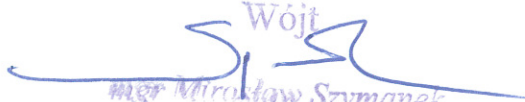


**WYKAZ NIERUCHOMOŚCI PRZEZNACZONYCH DO SPRZEDAŻY
W TRYBIE PRZETARGU USTNEGO NIEOGRANICZONEGO**

OZNACZENIE NIERUCHOMOŚCI WG KSIĘGI WIECZYSTej I EWIDENCJI GRUNTÓW	DZIAŁKA NR 969/7 KW GL1W/00015850/2
POWIERZCHNIA NIERUCHOMOŚCI W M²	2799 m ²
OPIS NIERUCHOMOŚCI	DZIAŁKA NR 969/7 POŁOŻONA JEST W MSZANIE, OKOŁO 140M NA POŁUDNIE OD UL. 1 MAJA I OK. 80M NA WSCHÓD OD UL. KONOPNICKIEJ, NA OBRZEŻACH GMINY. SĄSIEDZTWO STANOWIĄ TERENY ZABUDOWY MIESZKANIOWEJ, JEDNORODZINNEJ, USŁUGOWEJ I TERENY ZIELENI. DZIAŁKA NIE JEST ZABUDOWANA, STANOWI TEREN O NIEREGULARNYM KSZTAŁCIE, PŁASKI, NIEUTWARDZONY, NIEOGRODZONY, CZĘŚCIOWO ZADRZEWIONY I ZAKRZEWIONY. OD POŁUDNIA DZIAŁKA GRANICZY Z CIEKIEM WODNYM. PRZESZTEREN DZIAŁKI PRZECHODZI GAZOCIĄG WYSOKIEGO CIŚNIENIA, DWA WODOCIĄGI I NAPONOWA LINIA ELEKTRYCZNA ŚREDNIEGO NAPIĘCIA. DZIAŁKA NIE POSIADA DOJAZDU – DOSTĘP OD UL. KONOPNICKIEJ ŚCIEŻKĄ WZDŁUŻ POTOKU PO DZIAŁCE NR 966/7 STANOWIĄCEJ WŁASNOŚĆ OSÓB PRYWATNYCH.
PRZEZNACZENIE NIERUCHOMOŚCI I SPOSÓB JEJ ZAGOSPODAROWANIA	ZGODNIE Z PLANEM ZAGOSPODAROWANIA PRZESTRZENNEGO SOŁECTWA MSZANA DZIAŁKA NR 969/7 ZNAJDUJE SIĘ W STREFIE O SYMBOLU C39.ZNU. C39.ZNU - TEREN ZIELENI NIEURZĄDZONEJ (DOPUSZCZA SIĘ LOKALIZOWANIE SIECI I URZĄDZEŃ INFRASTRUKTURY TECHNICZNEJ, ZAKAZ ZABUDOWY KUBATUROWEJ).
CENA WYWOŁAWCZA NIERUCHOMOŚCI NETTO (ZŁ)	30 000,00
UWAGI	NIERUCHOMOŚĆ PRZEZNACZONA DO SPRZEDAŻY W TRYBIE PRZETARGU USTNEGO NIEOGRANICZONEGO.

Wykaz wywiesza się na tablicy ogłoszeń w Urzędzie Gminy Mszana od dnia 17.03.2020 r. do dnia 07.04.2020 r. oraz informacje o wywieszeniu wykazu podaje się do publicznej wiadomości przez ogłoszenie w prasie lokalnej oraz na stronie internetowej Urzędu Gminy w Mszanie www.mszana.ug.gov.pl w zakładce „GOSPODARKA/NIERUCHOMOŚCI/WYKAZ NIERUCHOMOŚCI”.

Osoby, którym przysługuje pierwszeństwo w nabyciu w/w nieruchomości zgodnie z art. 34 ust. 1 pkt 1 i 2 ustawy z dnia 21 sierpnia 1997 r. o gospodarce nieruchomościami (t.j. Dz.U. z 2020 r. poz. 65) proszone są o złożenie wniosku w terminie 6 tygodni od dnia wywieszenia niniejszego wykazu w Urzędzie Gminy Mszana (tj. maksymalnie do dnia 29.04.2020 r.).

Wójt

mgr Mirosław Szymanek

Stan na dzień 18.02.2020 r.


WYRYS Z MIEJSCOWEGO PLANU ZAGOSPODAROWANIA PRZESTRZENNEGO
SOŁECTWA MSZANA

Uchwała nr XXVII/26/2013 Rady Gminy Mszana z dnia 29 kwietnia 2013 r.

(Dz. Urz. Woj. Śląskiego 2013 r., poz. 3775 z dnia 9 maja 2013 r.) oraz zmiana planu zagospodarowania przestrzennego sołectwa Mszana zatwierdzona uchwałą Nr IV/25/2015 Rady Gminy Mszana z dnia 26 stycznia 2015 r. (Dz. Urz. Woj. Śląskiego poz. 463 z dnia 3 lutego 2015 r.)

Działka: 969/7 obręb MSZANA (C39.ZNU).

SKALA: 1:2000

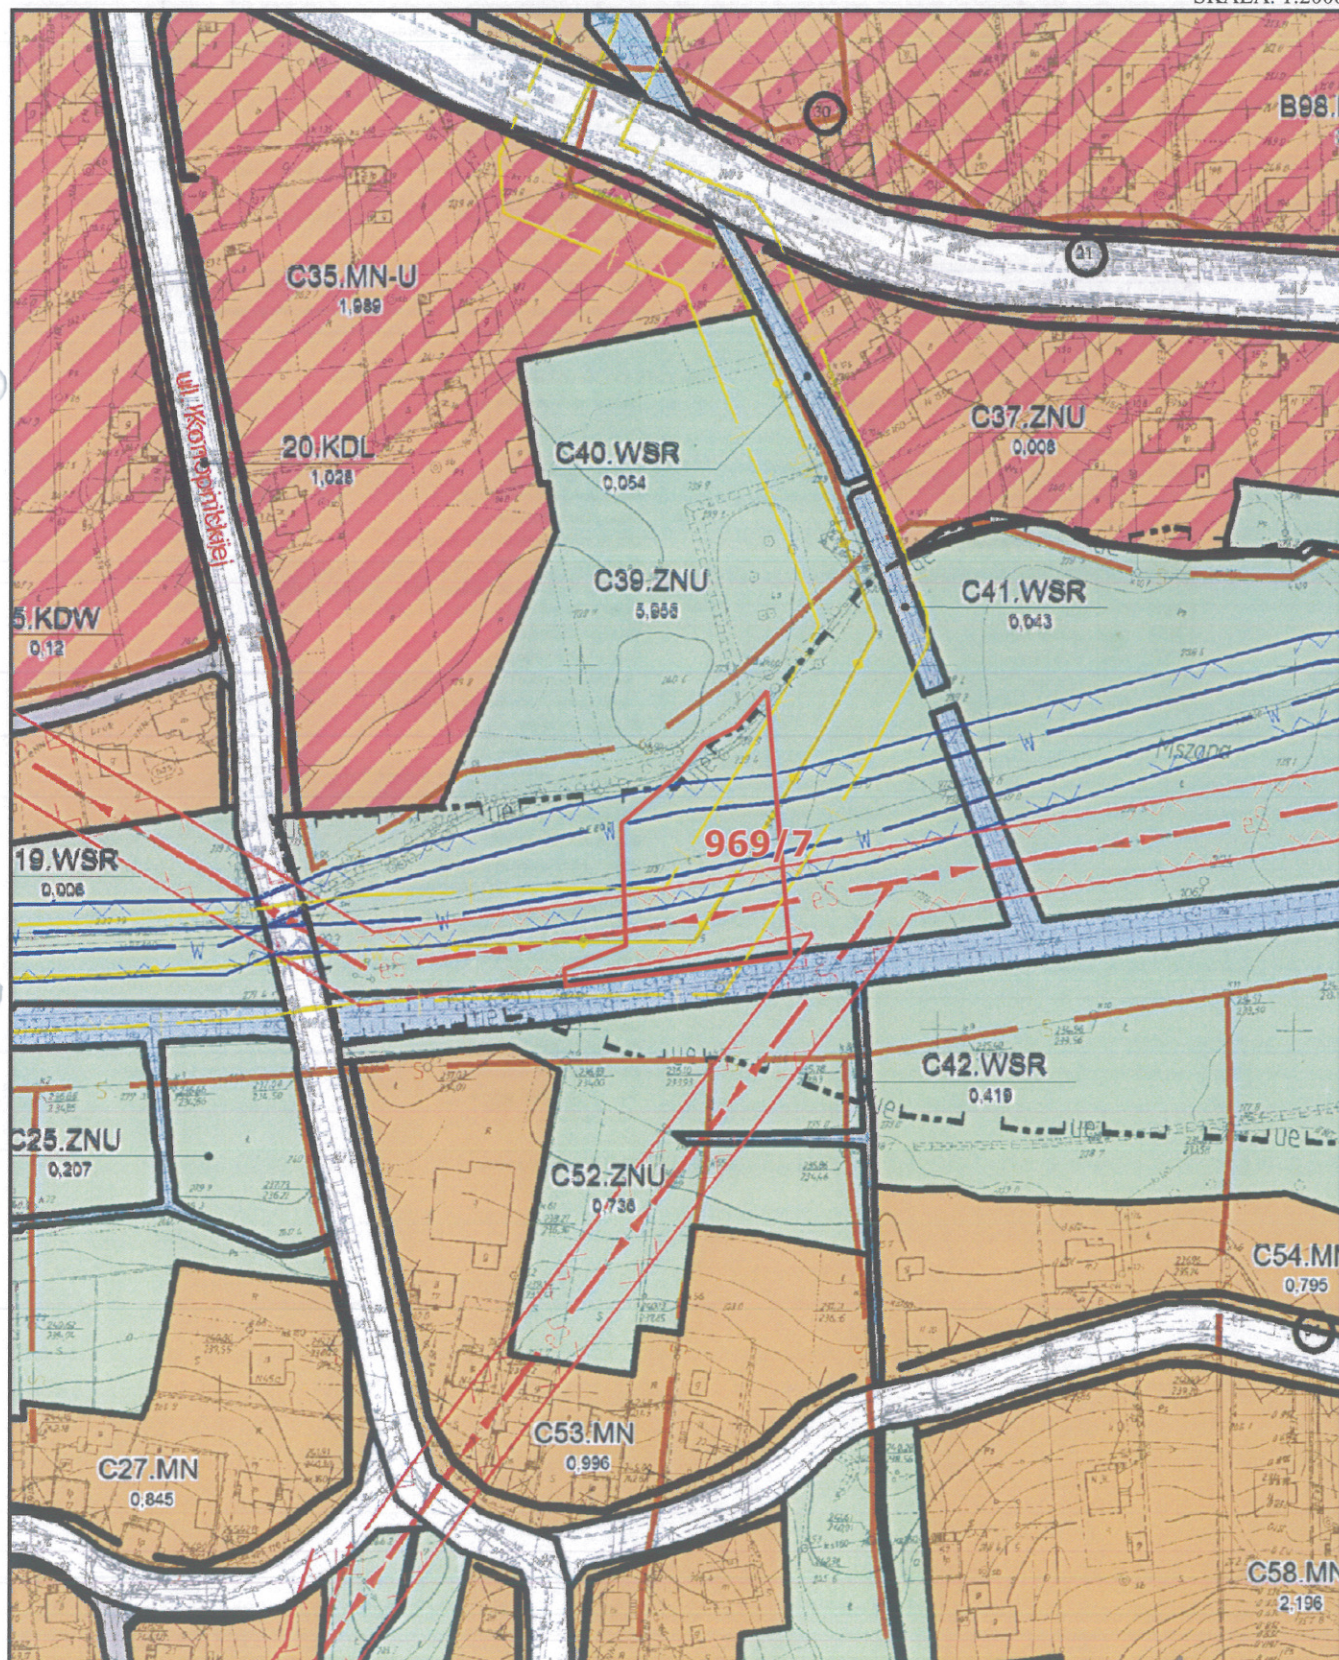

DOKUMENTACJA FOTOGRAFICZNA

Część nieruchomości opisanej w księdze wieczystej nr GL1W/00015850/2
działka nr 969/7, położona w Mszanie w rejonie ul. Konopnickiej

Stan w dniu 5 marca 2020 r.

