


**WYRYS Z MIEJSCOWEGO PLANU ZAGOSPODAROWANIA PRZESTRZENNEGO
SOŁECTWA MSZANA**

Uchwała nr XXVII/26/2013 Rady Gminy Mszana z dnia 29 kwietnia 2013 r.
(Dz. Urz. Woj. Śląskiego 2013 r., poz. 3775 z dnia 9 maja 2013 r.) oraz zmiana planu zagospodarowania przestrzennego sołectwa
Mszana zatwierdzona uchwałą Nr IV/25/2015 Rady Gminy Mszana z dnia 26 stycznia 2015 r. (Dz. Urz. Woj. Śląskiego poz. 463 z dnia
3 lutego 2015 r.)

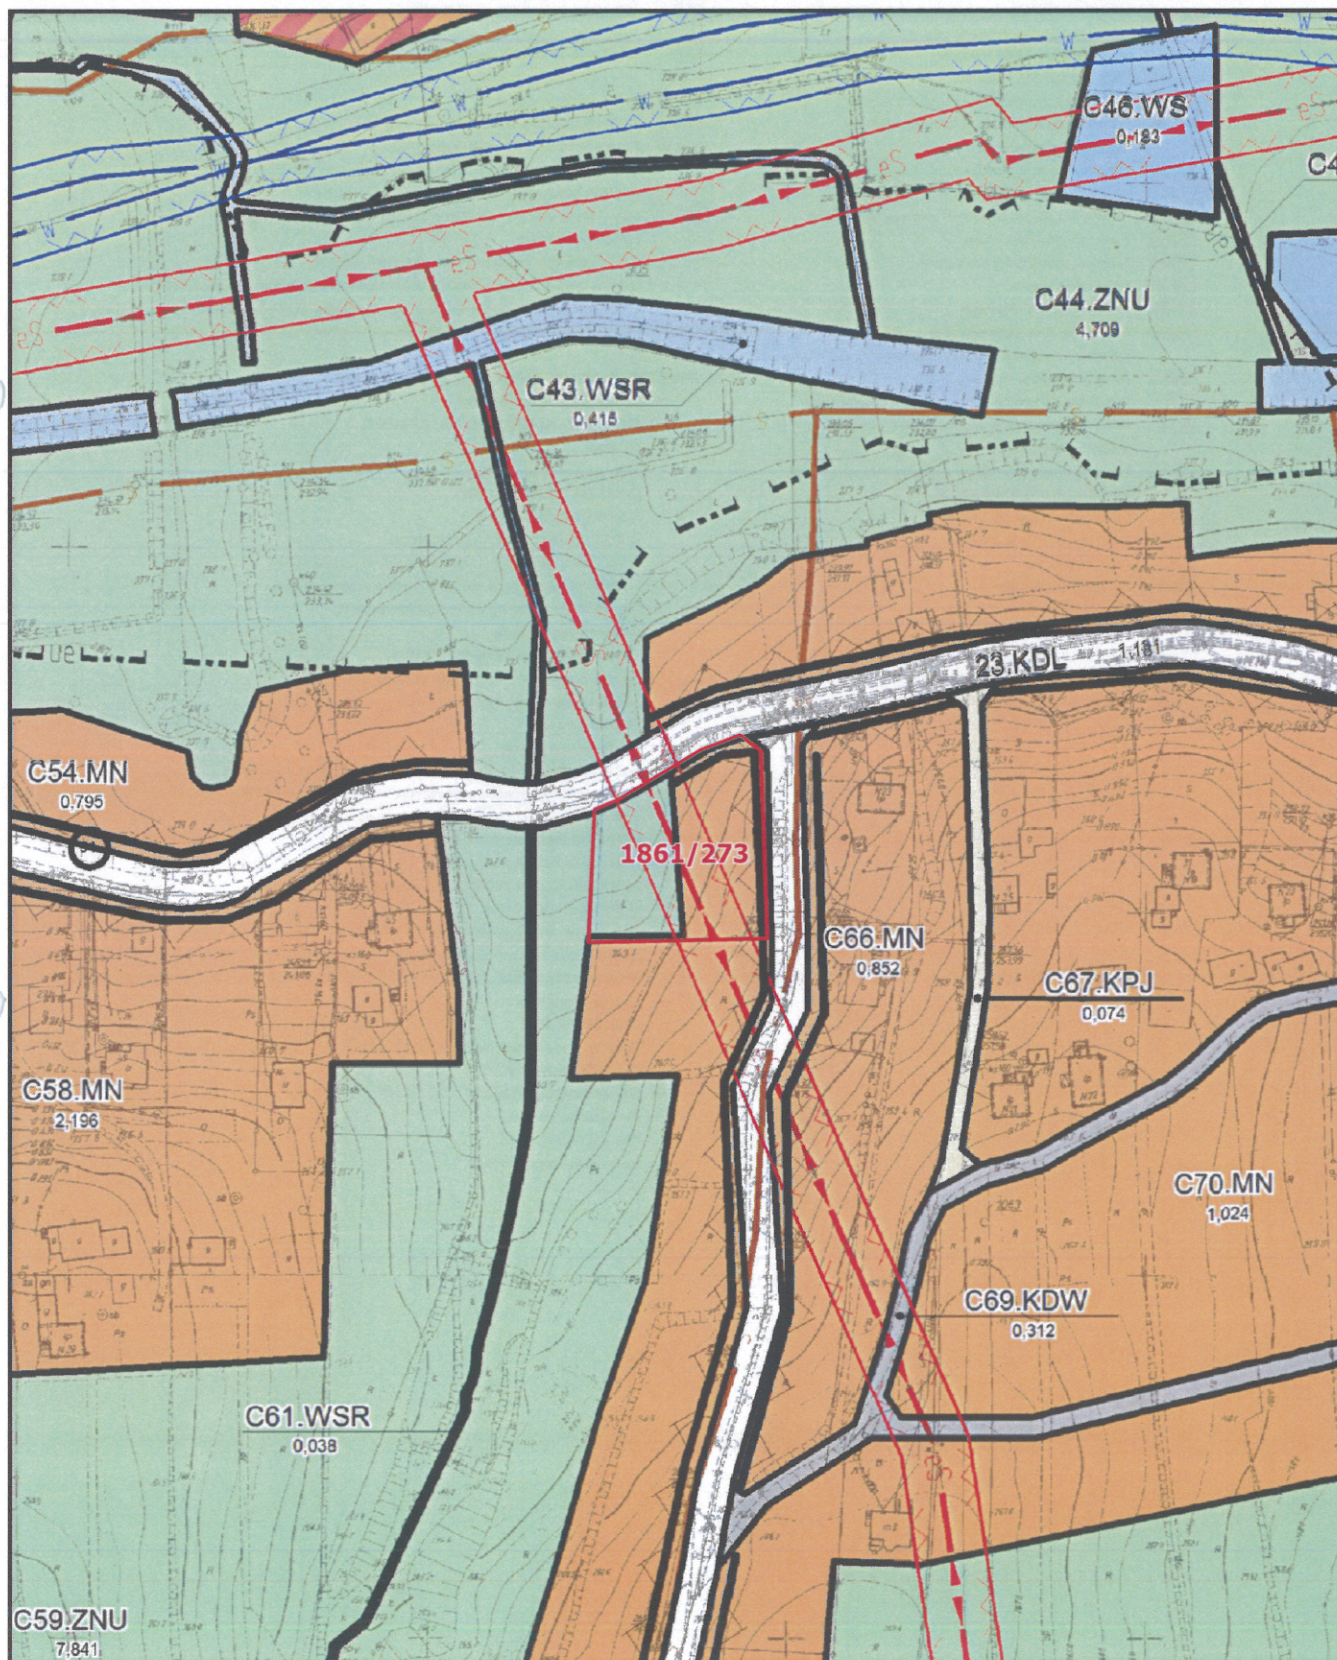

z up. Wójta

SKALA: 1:2000