

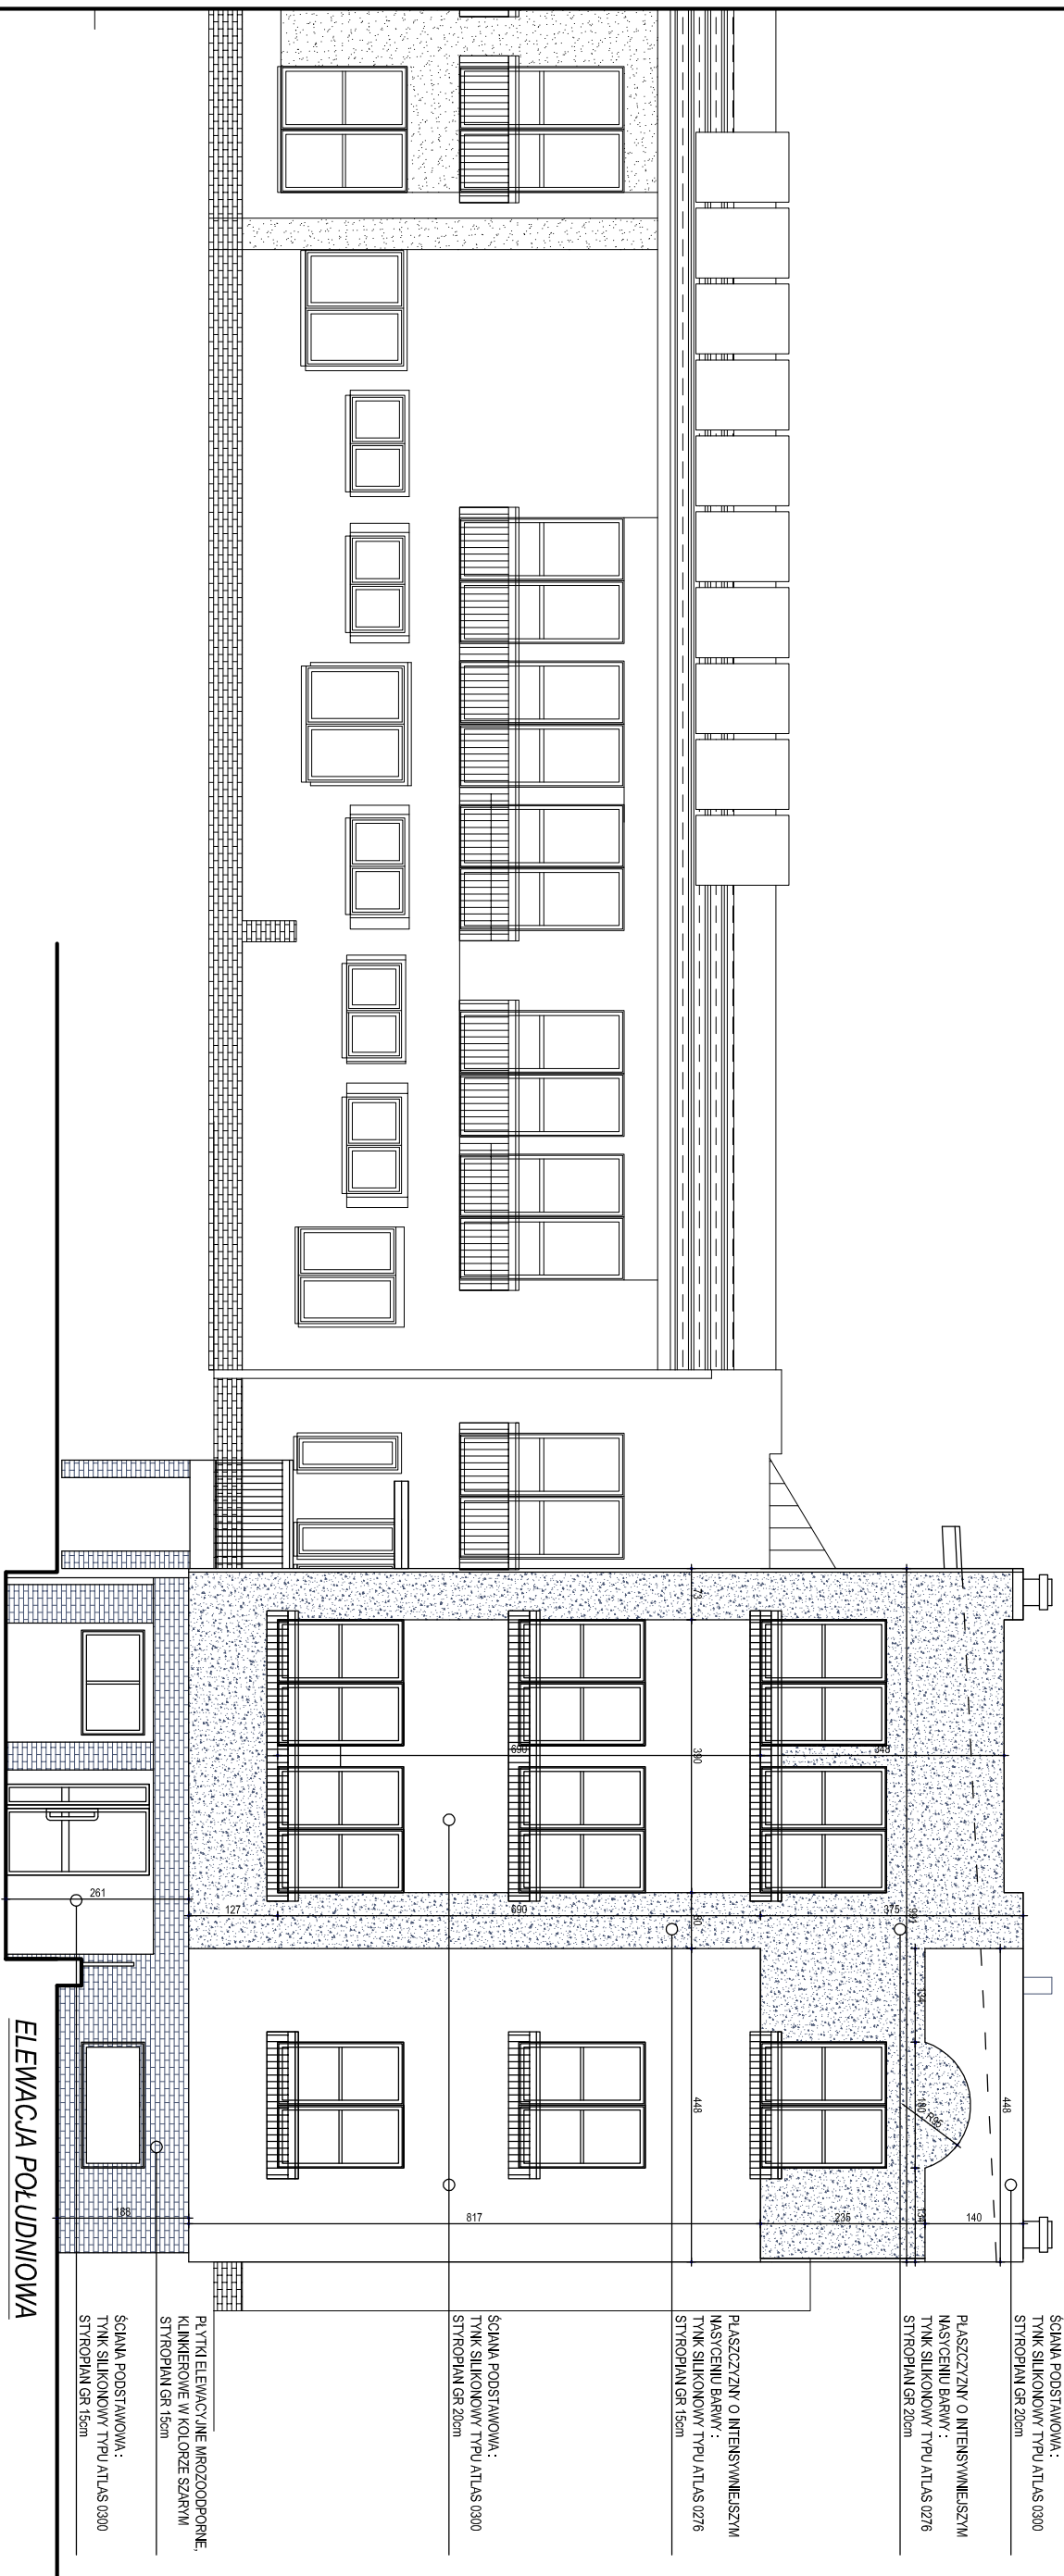


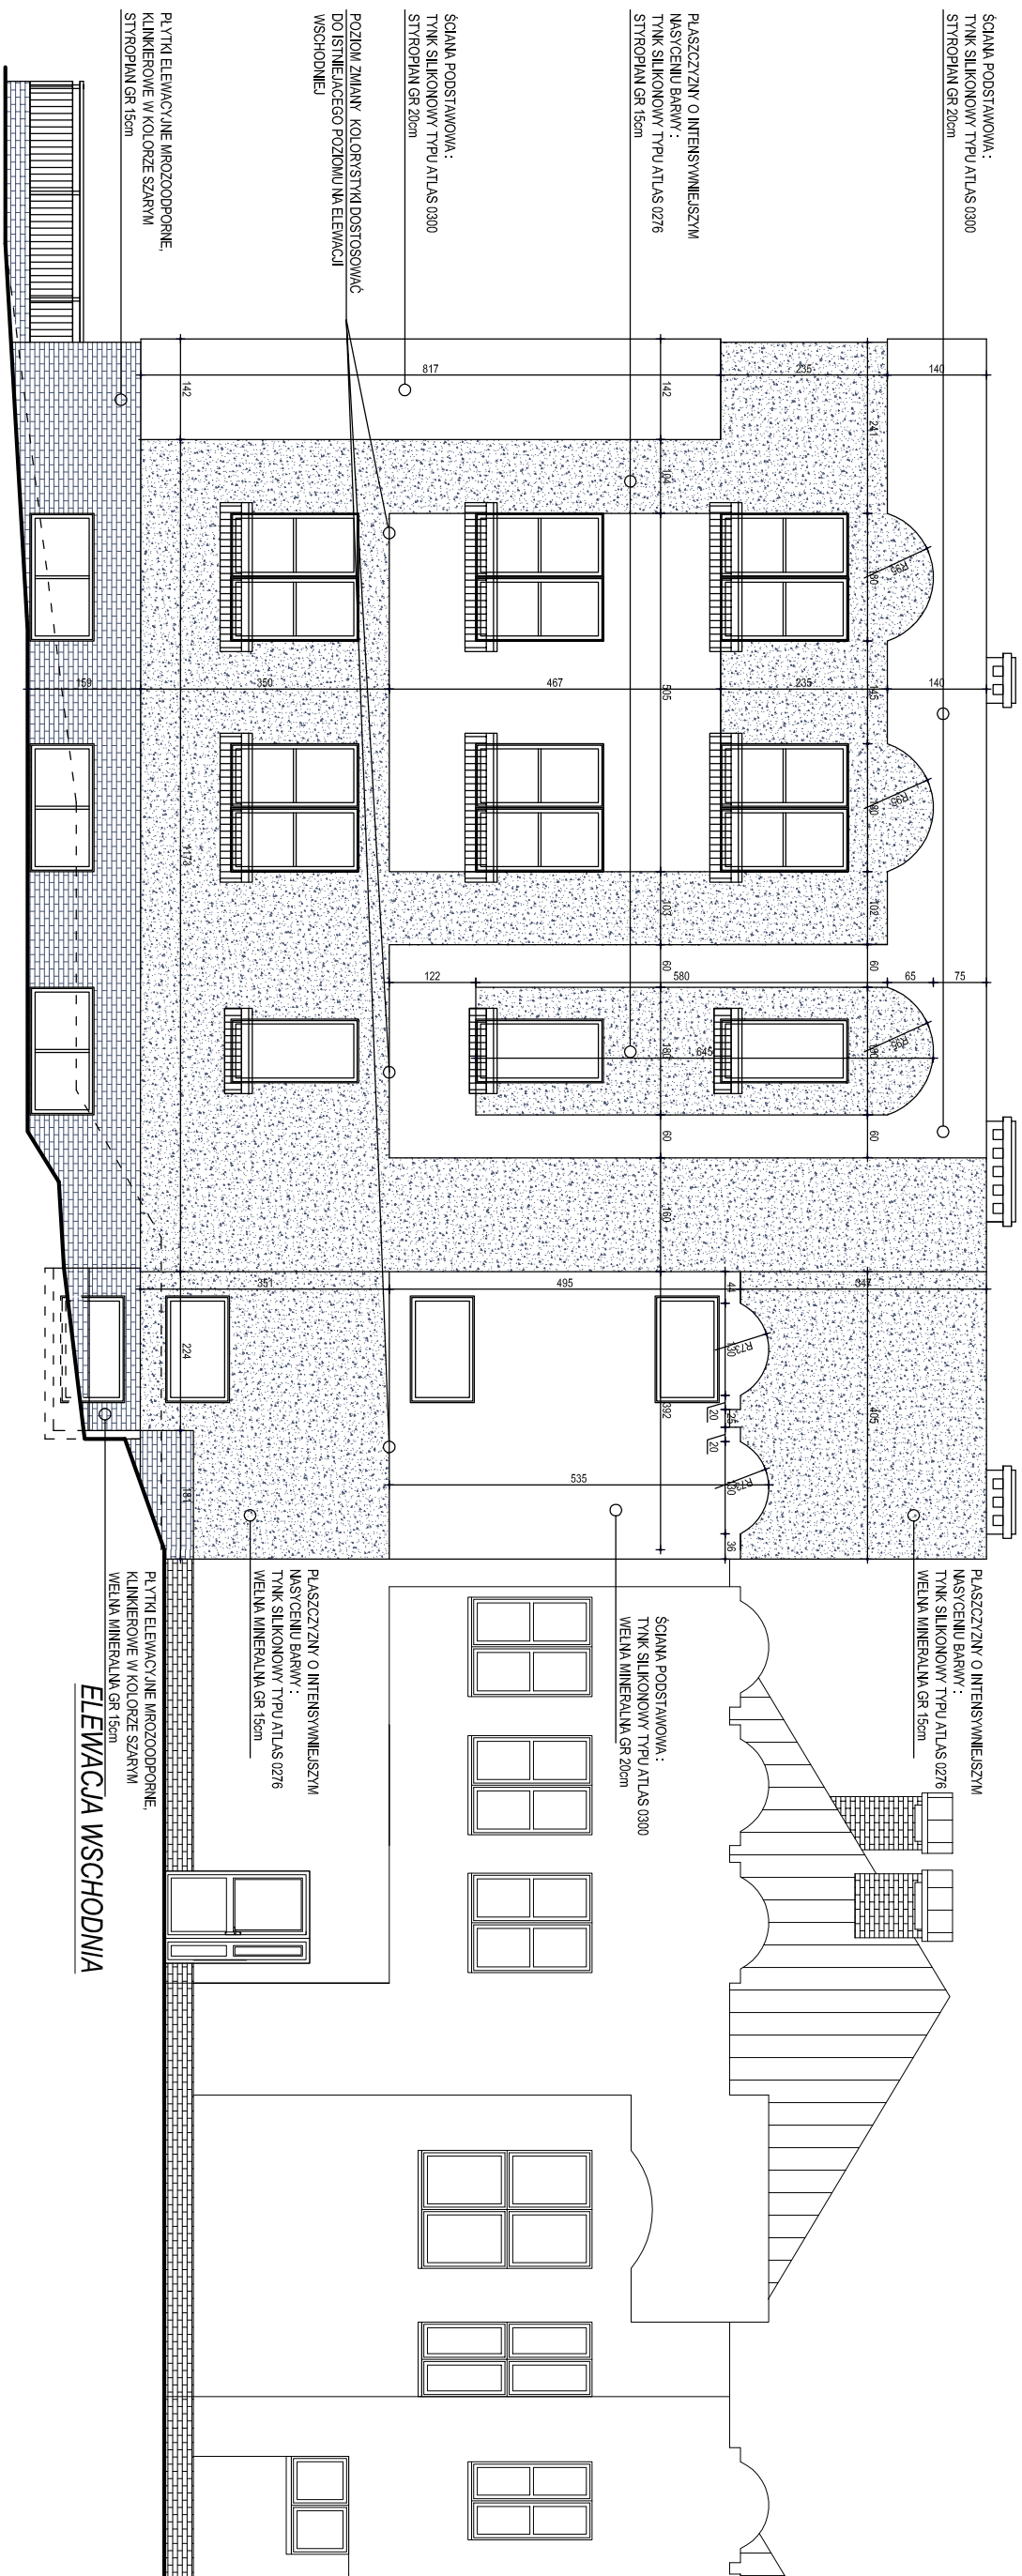

DATA, SKALA		TYTUŁ PRZ.		CENTRUM inwestycji budowlanych
01.2008	1:100	NR. STYL.	NR. STYL.	
ZESPÓŁ PROJEKTOWY:		ELEWACJA POLUDNIOWA		
mgr inż. arch. KSIENIA HEJLS		ADRES INWESTYCJI:		
mgr. BUD. NR. 617/01 KT		241590.2.0002.MSZANA K.M. 5 : DZIAŁKI NR. 204/007 : 2222/007 : 225/001/124/007 PRZET. UL. 1 MAJA 81 W MSZANIE		
mgr inż. arch. ADAM MATYLOCH		INWESTOR:		
mgr inż. BOGDANA HEJLS		GMINA MSZANA		
mgr. BUD. NR. 418/01 KT		UL. 1 MAJA 81 44-325 MSZANA		
mgr. ADAM RYCHLIK		TEMAT OPACZOWANIA		
mgr. K. ADAM MATYLO		ROZBUDOWA, BUDOWNICTWO O DWA ODZIAŁY I PRZEDSZKOLNE ORAZ SAŁE WIELOFUNKCYJNYMI PRZET. UL. 1 MAJA 81 W MSZANIE.		

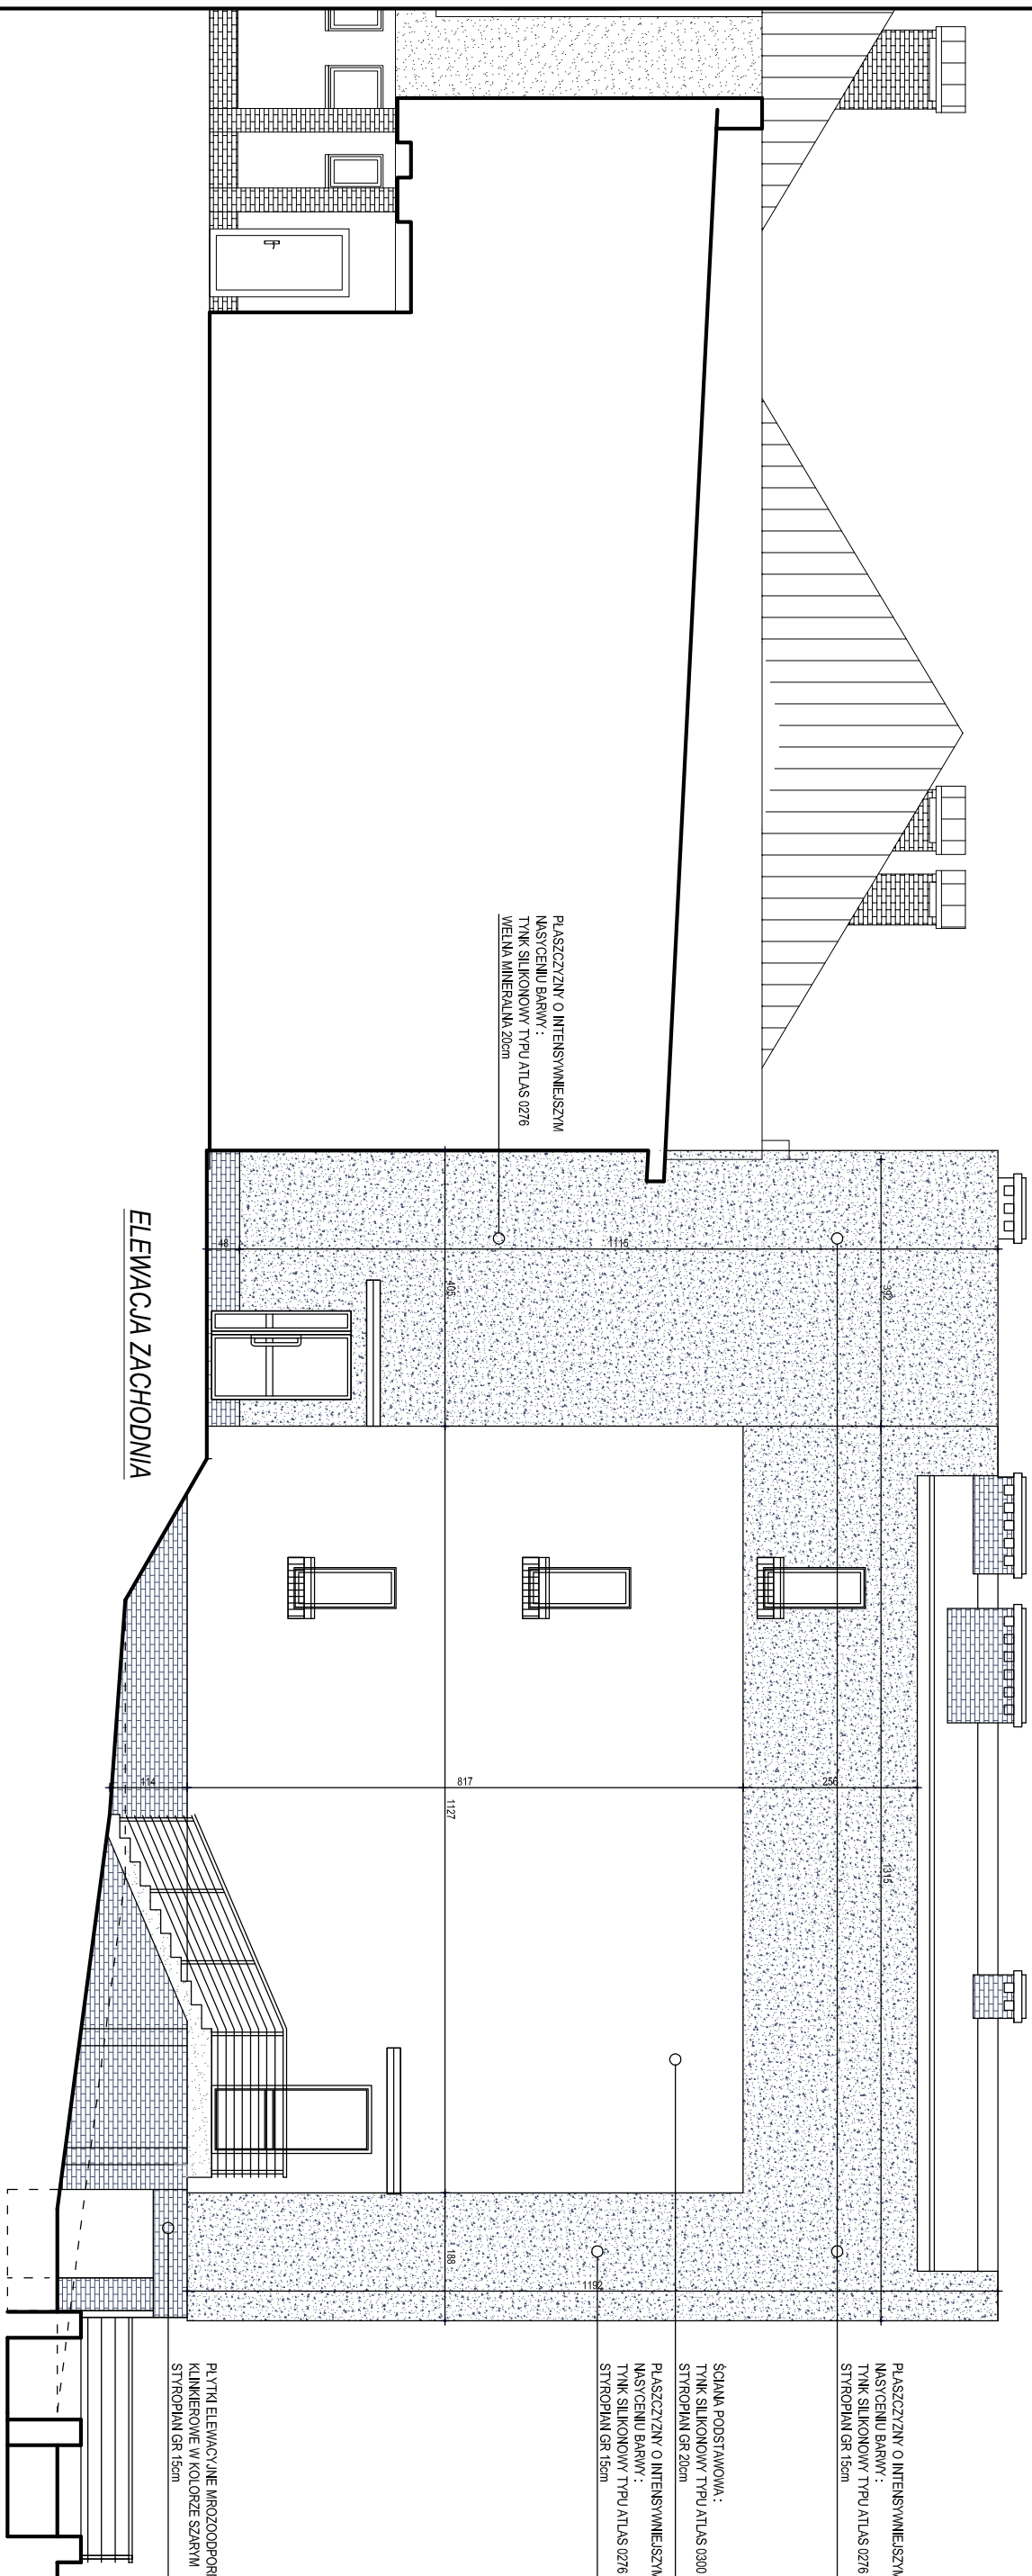


[illegible]