


Miejscowość: Mszana; Jednostka ewid.: 241509_2-Mszana; Obręb ewid.: 241509_2.0002-Mszana k.m. 3
Godło mapy: układ 2000: 6.123.25.19.2.2; układ wysokości PL-EVRF2007-NH

MAPA DO CELÓW PROJEKTOWYCH skala 1 : 500

Nie wyklucza się istnienia w terenie urządzeń podziemnych niezainwentaryzowanych i nieujawnionych na mapach zasobu geodezyjnego, oraz nie wykazanych przez instytucje branżowe. Sprawdzono projekty zatwierdzone przez Starostę powiatu wodzisławskiego. W zakresie opracowania określono miejscowy plan zagospodarowania przestrzennego. Mapa została wykonana bez badania obciążeń gruntów służebnościami gruntowymi ponieważ charakter projektowanej inwestycji budowlanej nie wpływa na sposób zagospodarowania gruntów objętych mapą do celów projektowych. W zakresie opracowania brak punktów osnowy geodezyjnej. Położenie punktów granicznych zgodne z danymi zawartymi w PZGiK. Kolorem brązowym wniesiono wysokości punktów na potrzeby projektanta.

- LEGENDA:
- przewód kanalizacyjny
 - przewód telekomunikacyjny
 - przewód elektroenergetyczny
 - przewód wodociagowy
 - przewód gazowy
 - przewód ciepłowniczy
 - linie rozgraniczające tereny z mpzp
 - nieprzekraczalna linia zabudowy
 - zakres opracowania
 - 232.11 - punkt wysokościowy pomierzony odbiornikiem GPS (układ lokalny)

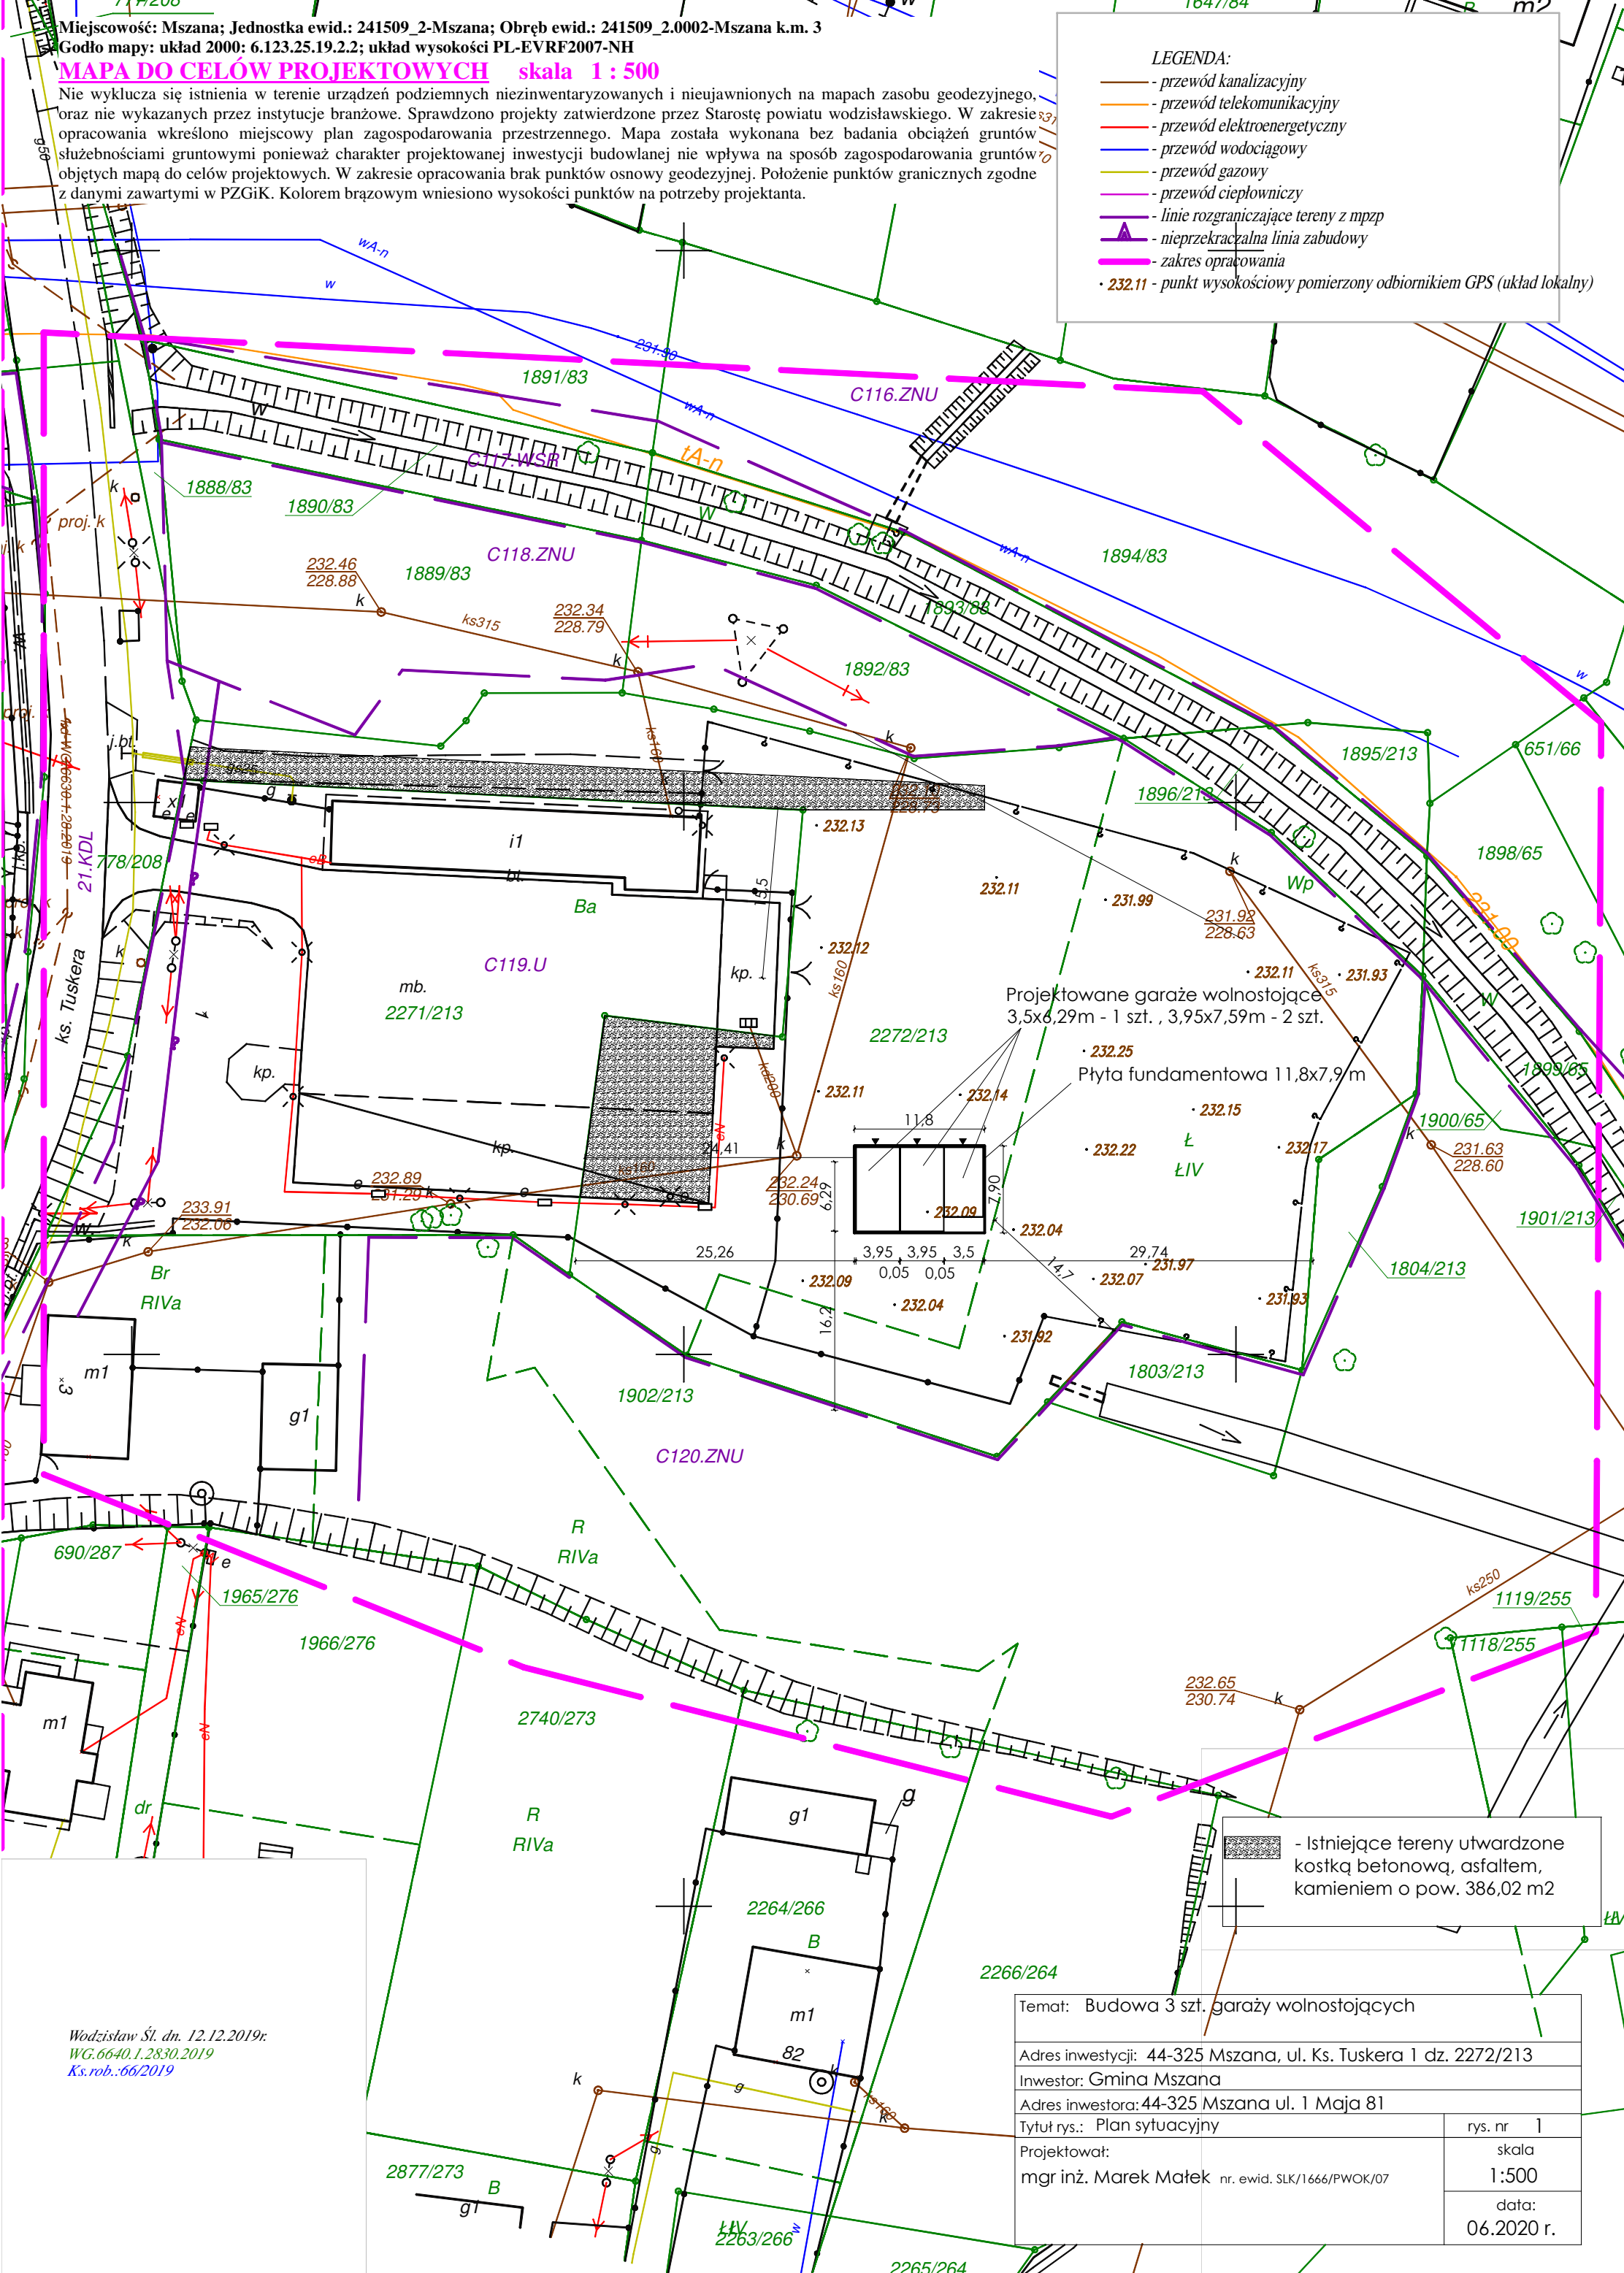

Temat: Budowa 3 szt. garaży wolnostojących	
Adres inwestycji: 44-325 Mszana, ul. Ks. Tuskerka 1 dz. 2272/213	
Inwestor: Gmina Mszana	
Adres inwestora: 44-325 Mszana ul. 1 Maja 81	
Tytuł rys.: Plan sytuacyjny	rys. nr 1
Projektował: mgr inż. Marek Małek	skala 1:500
nr. ewid. SLK/1666/PWOK/07	data: 06.2020 r.

Wodzisław Śl. dn. 12.12.2019r.
WG.6640.1.2830.2019
Ks.rob.:66/2019