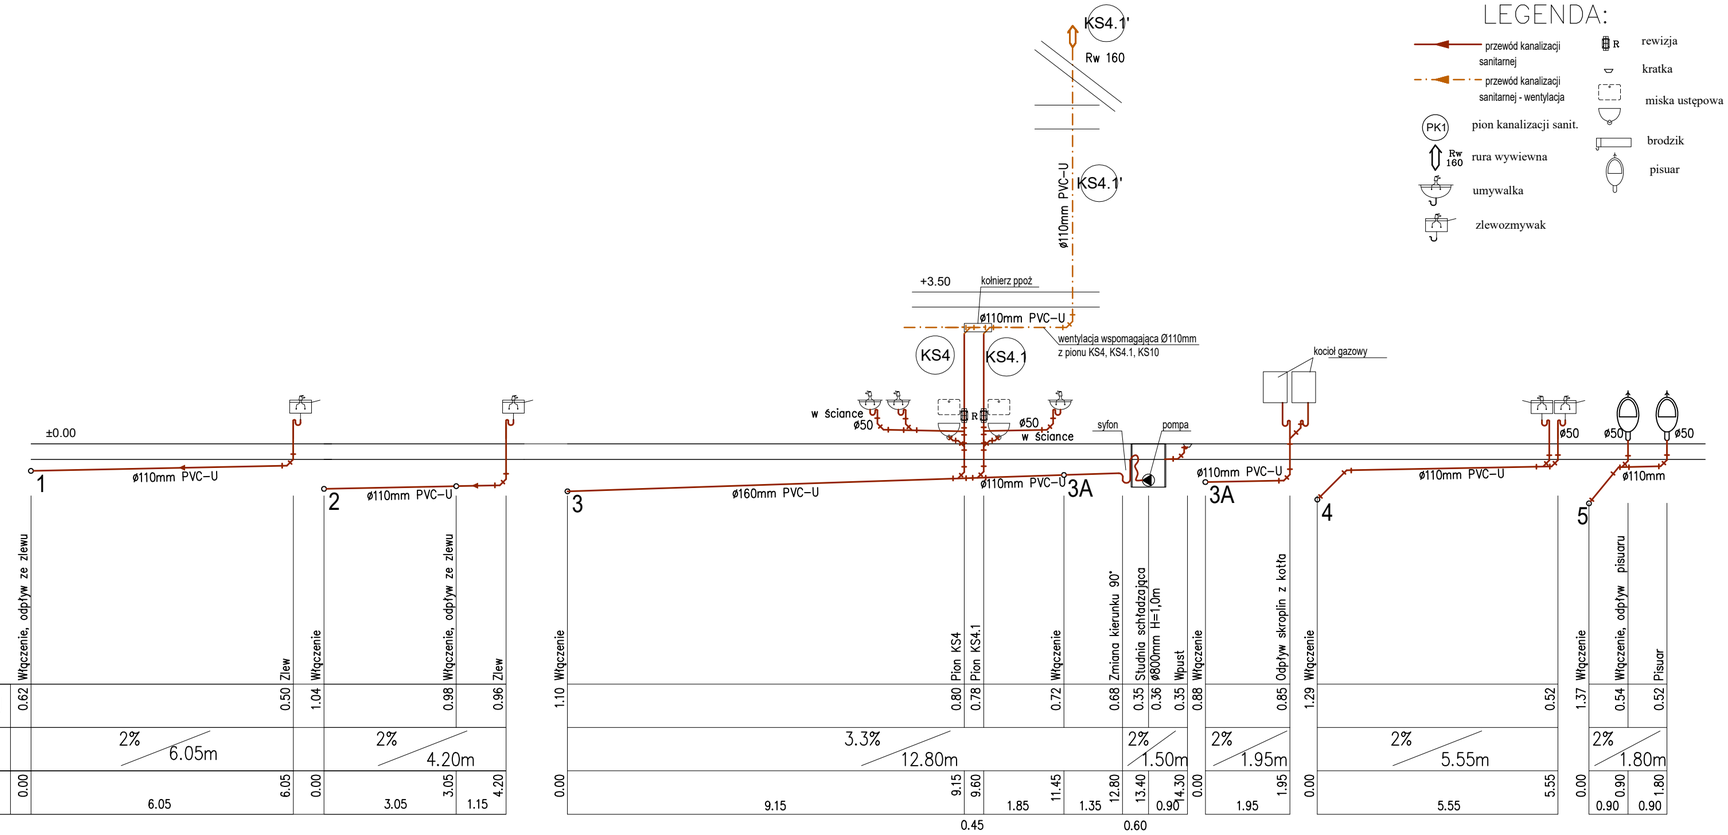

POZIOM PORÓWNAWCZY
±0,00 budynku

| | | |