



ZESTAWIENIE STALI ZBROJENIOWEJ - ZBROJENIE GÓRNE				
Poz.	Długość (mm)	Liczba		Długość łączna (m)
		w elemencie	elementów	
ogółem				A-IIIIN # 10
15	5520	96	1	96
16	6000	21	1	21
17	6120	60	1	60
18	5630	72	1	72
19	1580	18	1	18
20	2110	7	1	7
21	4910	19	1	19
22	11640	13	1	13
23	2160	4	1	4
24	1410	13	1	13
25	4030	25	1	25
26	4610	34	1	34
27	9980	52	1	52
28	6550	28	1	28
29	8000	6	1	6
30	3000	8	1	8
Długość wg średnic (m)				2775,1
Masa 1 m pręta (kg/m)				0,62
Masa łączna wg średnic (kg)				1712,2
Masa łączna wg gatunku stali (kg)				1712,2
Ogółem (kg)				1712

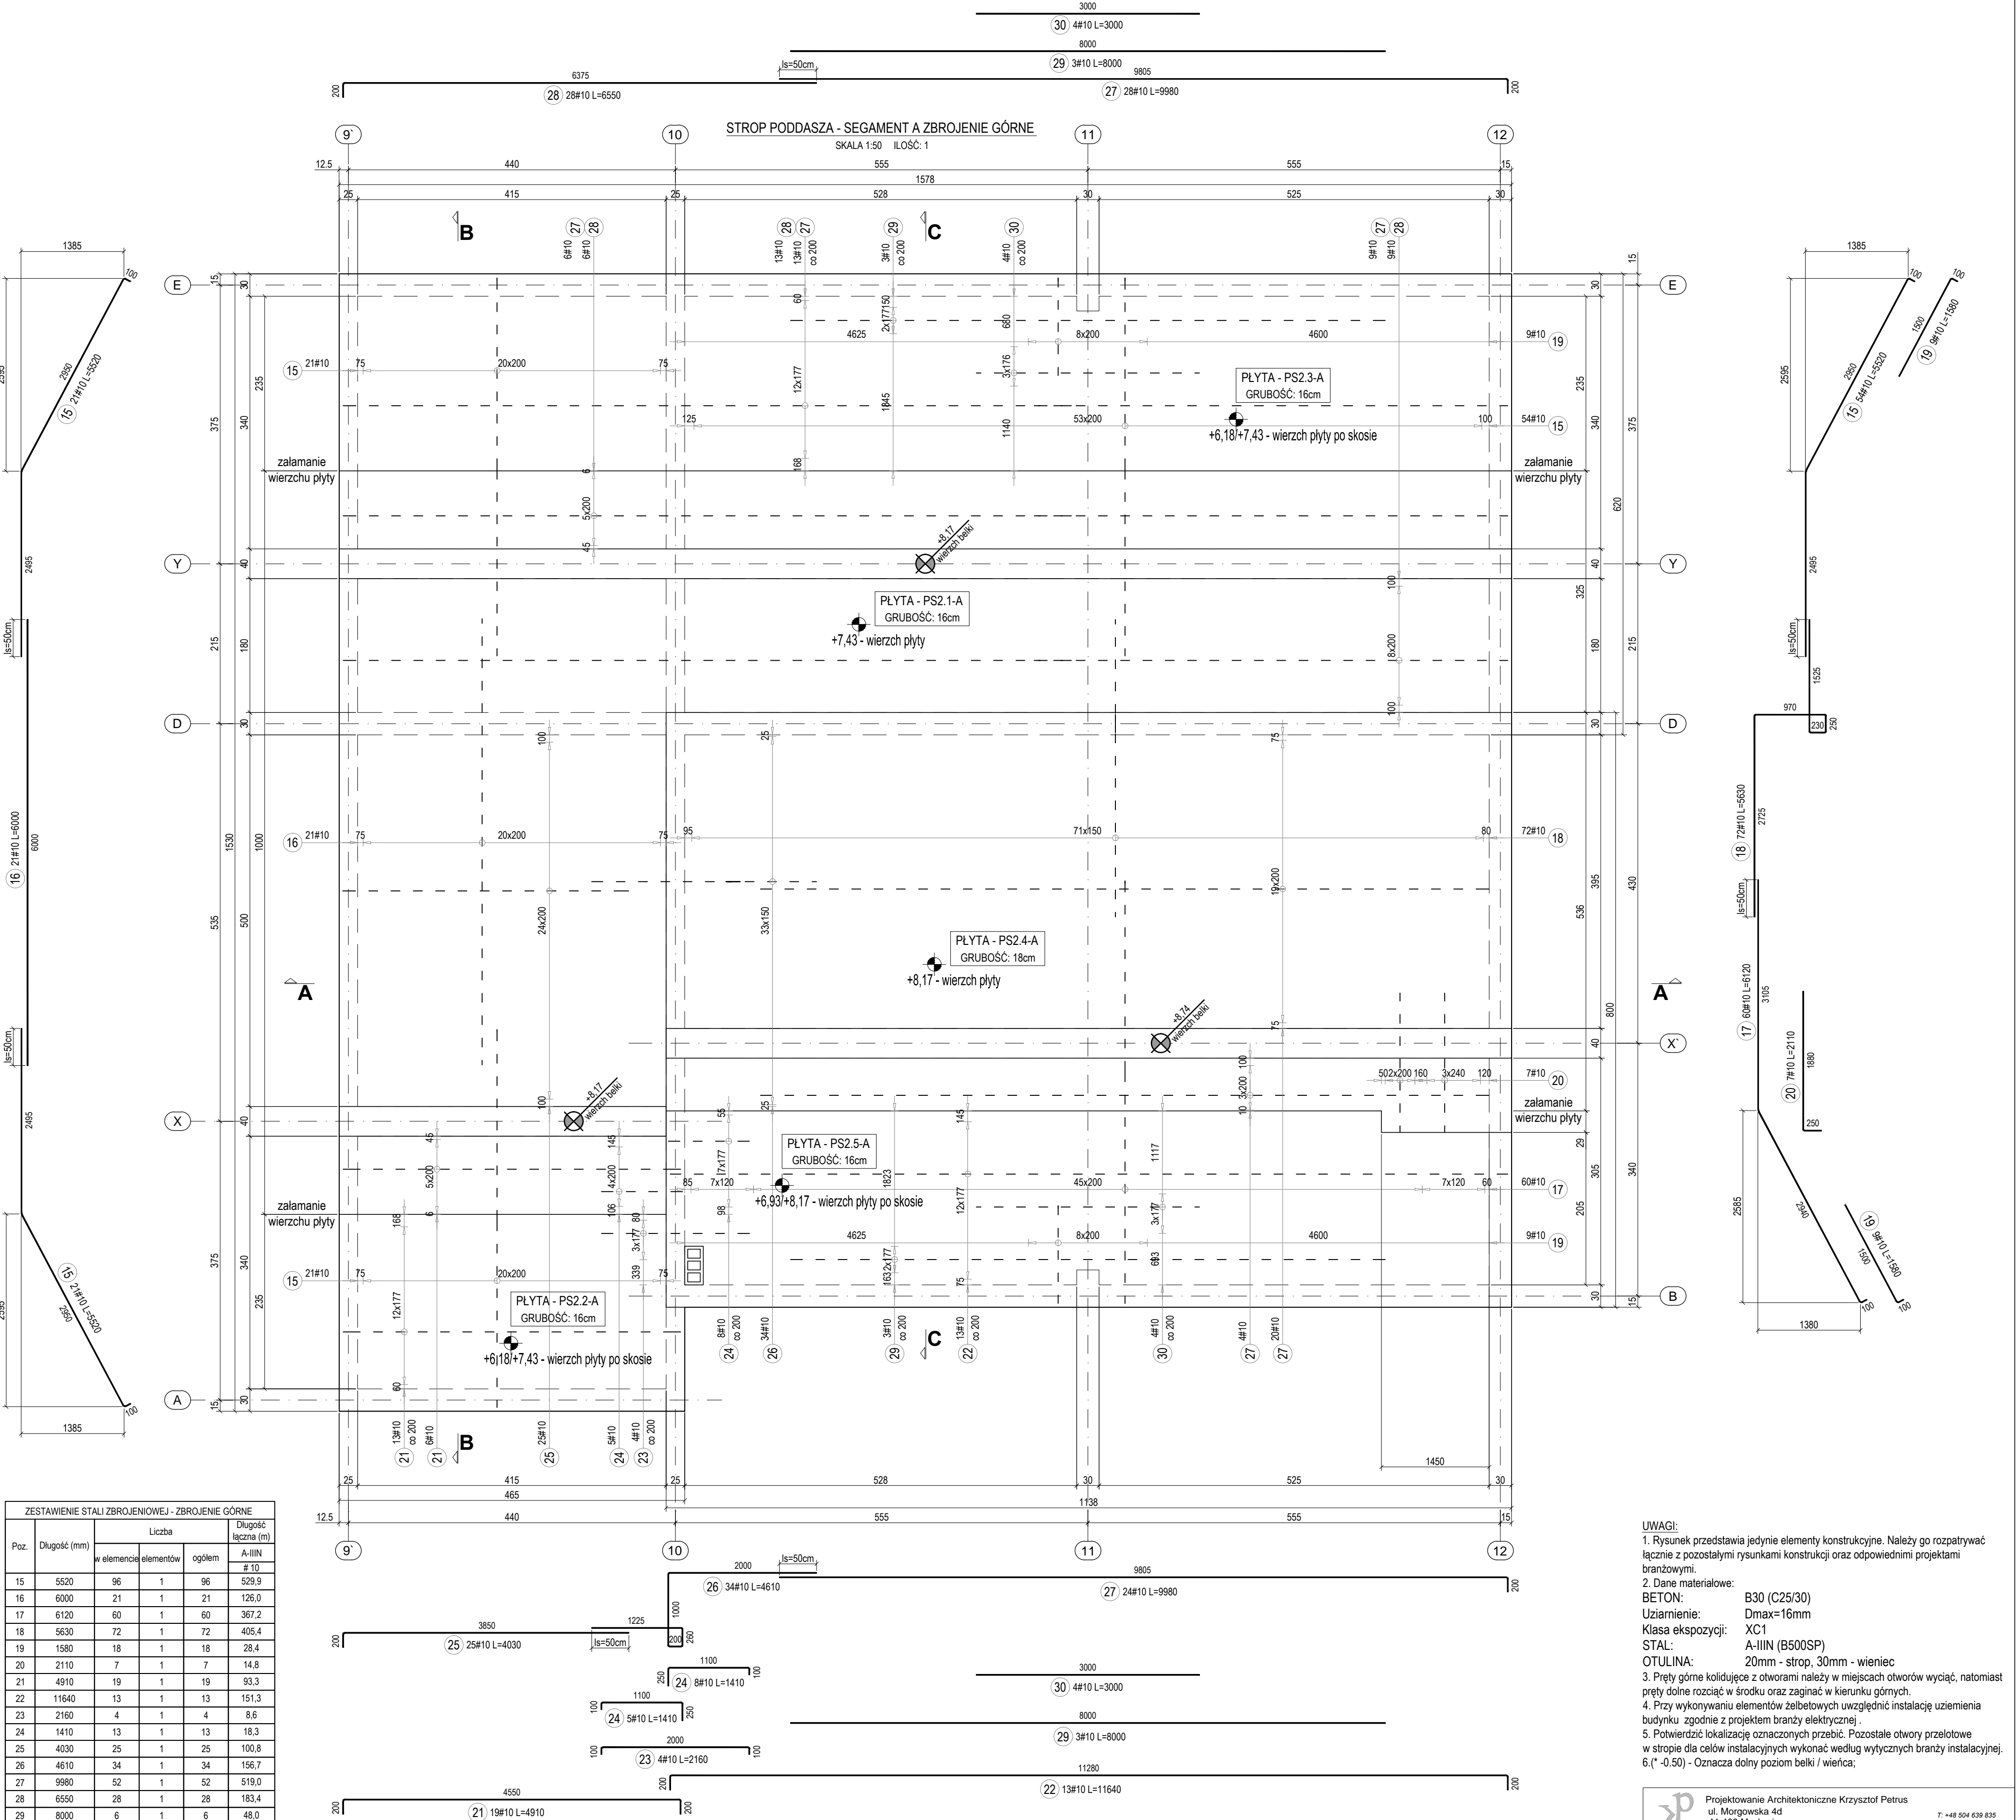

- UWAGI:
- Rysunek przedstawia jedynie elementy konstrukcyjne. Należy go rozpatrywać łącznie z pozostałymi rysunkami konstrukcji oraz odpowiednimi projektami branżowymi.
 - Dane materiałowe:
BETON: B30 (C25/30)
Uziarnienie: Dmax=16mm
Klasa ekspozycji: XC1
STAL: A-IIIIN (B500SP)
OTULINA: 20mm - strop, 30mm - wieniec
 - Pręty górne kolidujące z otworami należy w miejscach otworów wyciąć, natomiast pręty dolne rozciąć w środku oraz zaginać w kierunku górnych.
 - Przy wykonywaniu elementów żelbetonowych uwzględnić instalację uziemienia budynku zgodnie z projektem branży elektrycznej.
 - Potwierdzić lokalizację oznaczonych przebiegów. Pozostałe otwory przelotowe w stropie dla celów instalacyjnych wykonać według wytycznych branży instalacyjnej.
 6. (* -0.50) - Oznacza dolny poziom belki / wieńca;

 Projektowanie Architektoniczne Krzysztof Petrus ul. Morgowska 4d 41-408 Mysłowice		T: +48 504 639 835 E: kpe@kpe.com.pl	
Nazwa	Rewitalizacja centrum Gogolowej wraz z budową budynku wielofunkcyjnego, parkingów, miejsc postojowych i zagospodarowaniem terenu.	Nr rys.	KB-316/A
Adres	44-323 Gogolowa, ul. Wajska 28, dz. nr 505, 577, 798, 799, 800, 801, 802	Skala	1:50
Typ	Strop nad piętrzem PS2 - segment A. Zbrojenie górne - rysunek zbrojeniowy.	Data	12/2020
Projektant	mgr inż. Michał Skorupa	Spec.	SLX/KFSB/POG/K12
Sprawdzący	mgr inż. Jerzy Kojzar	Podpis	198/92
Prace autorskie zastrzeżone. Przekazywanie, użytkowanie, rozpowszechnianie niniejszego rysunku komercyjnie bez zezwolenia. Zgody autora jest warunkiem.		Strona	konstrukcja
		No strony	