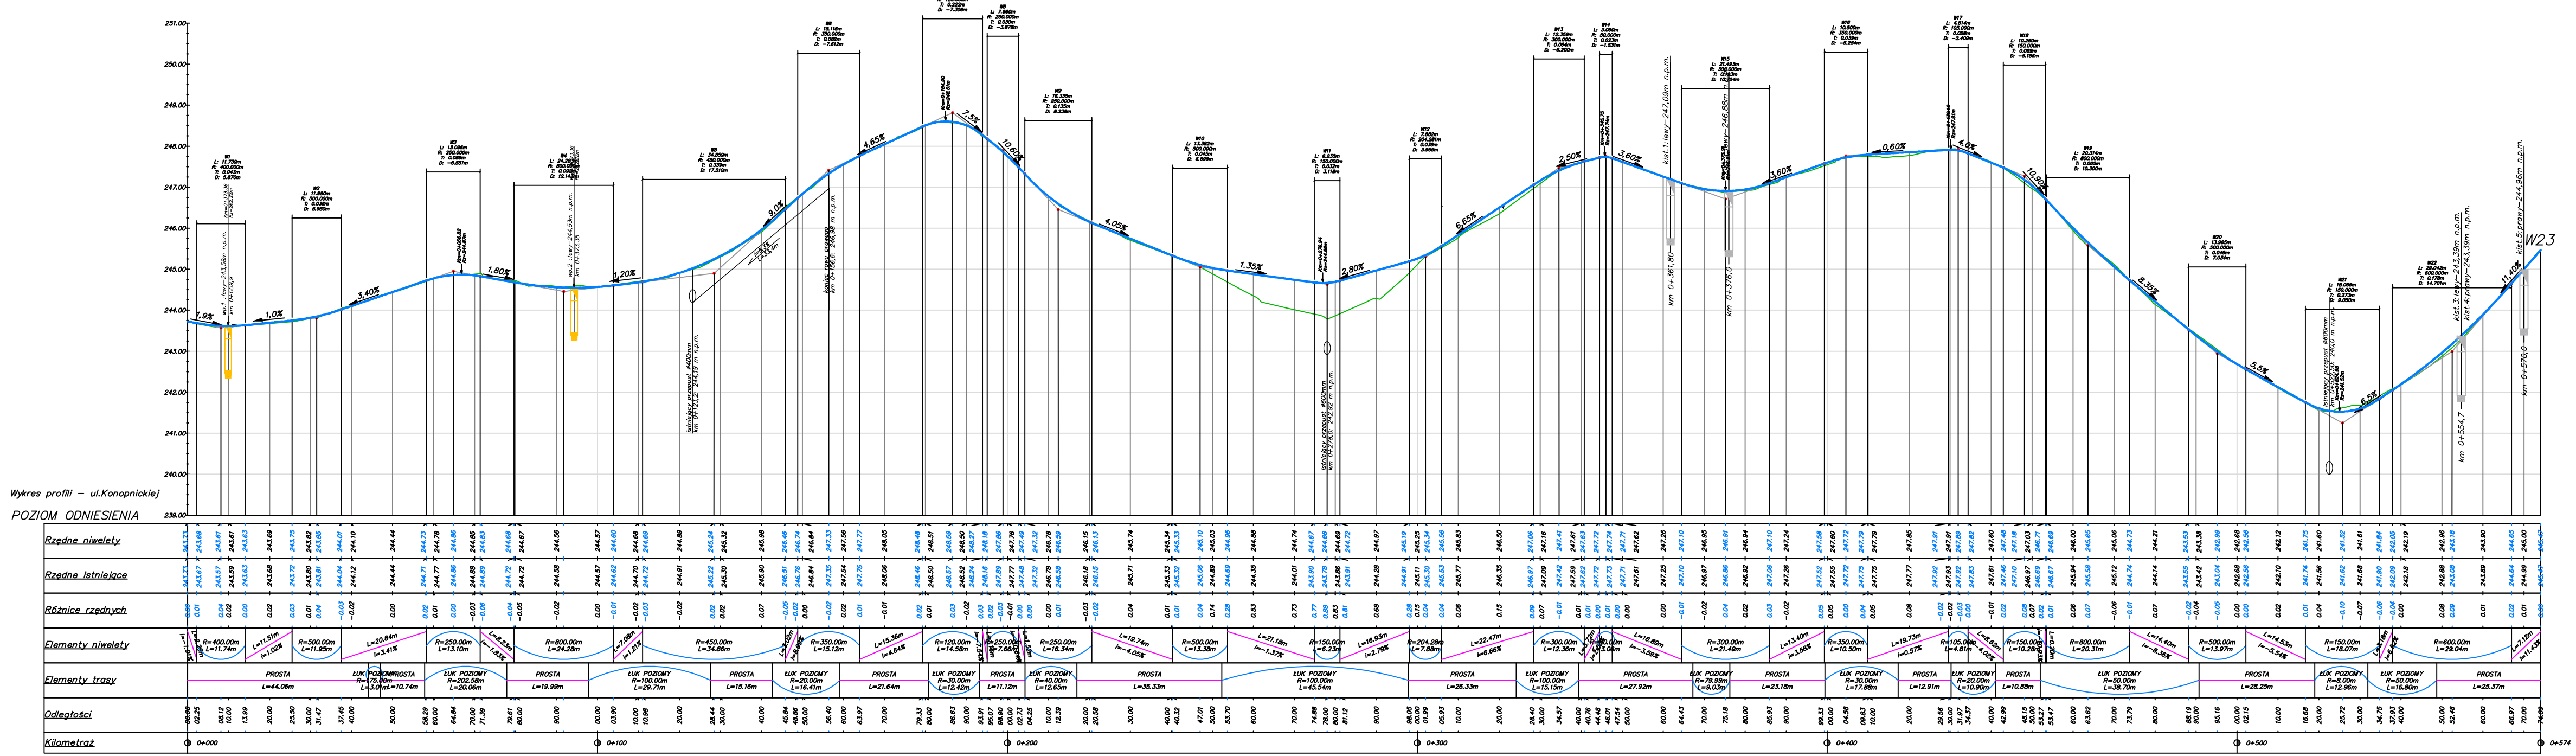
Wykres profili – ul.Konopnickiej
POZIOM ODNIESIENIA
Rzędne niwelety
Rzędne istniejące
Różnice rzędnych
Elementy niwelety
Elementy trasy
Odległości
Kilometraż
W23
km 0+574,0
km 0+554,7
km 0+570,0
km 0+361,80
km 0+376,0
