



ZAŁ. NR 1
Mapa orientacyjna obszaru badań

obszar badań





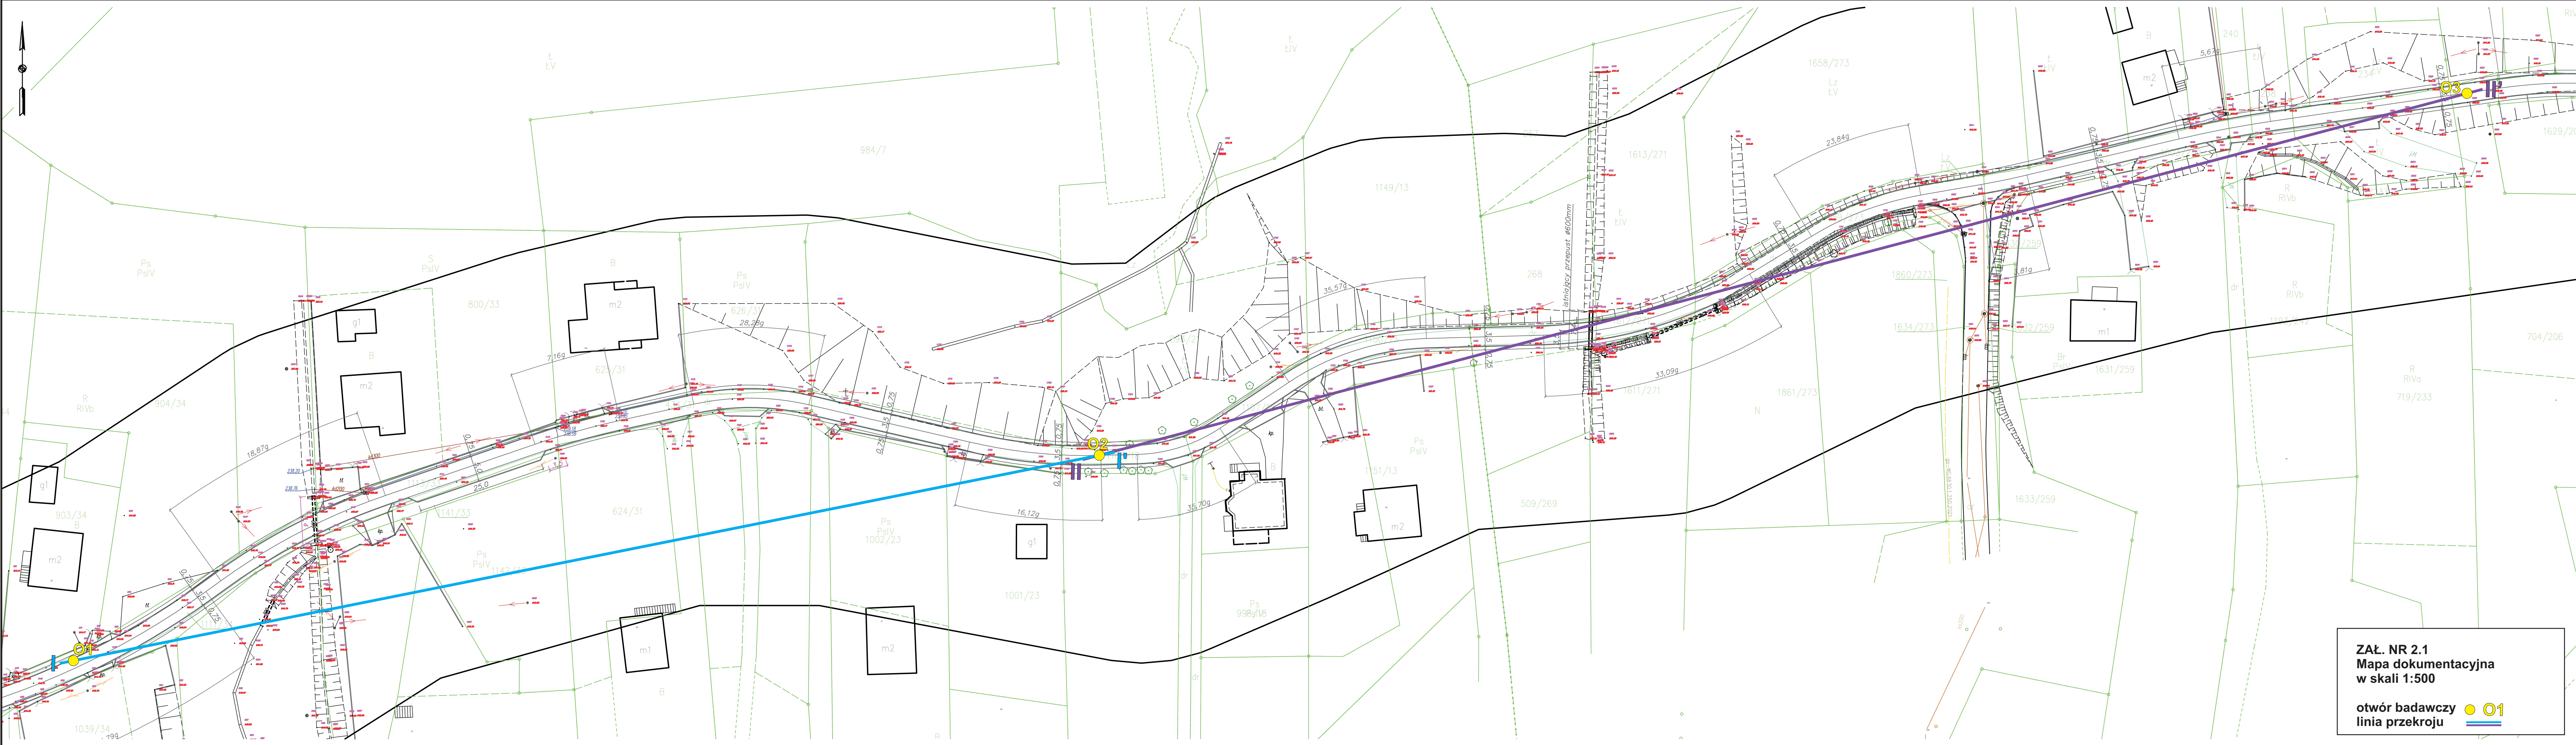

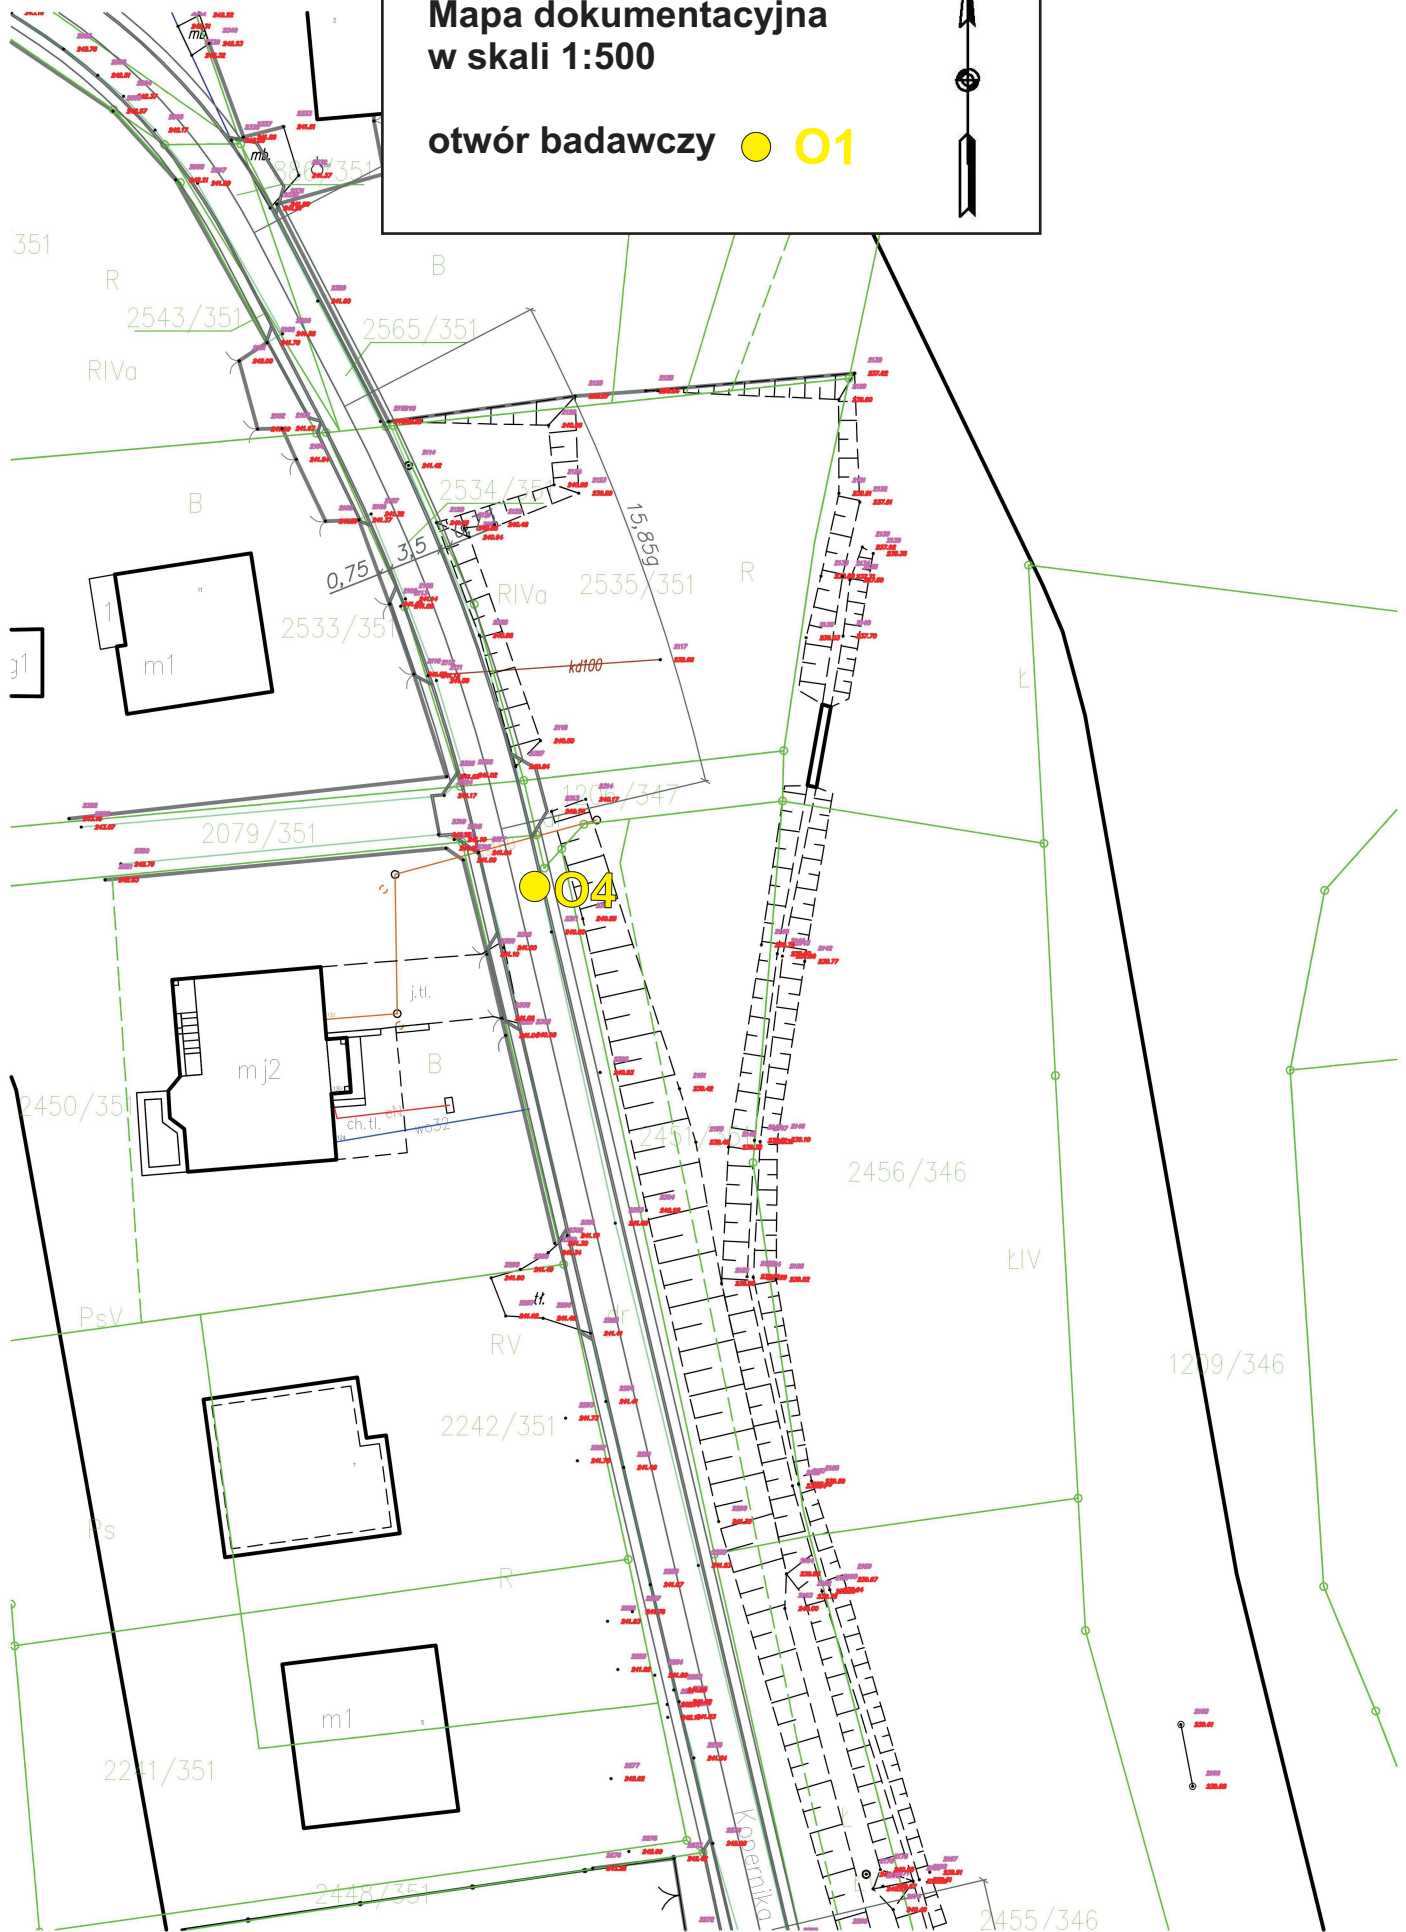

● 01




BIO-GEO Wioleta Małecka ul. Łączna 99E, 44-200 Rybnik			KARTA OTWORU GEOTECHNICZNEGO 01				Zał.Nr: 3.1				
Rejon: ul. Kopernika Miejscowość: Mszana Powiat: wodzisławski Województwo: śląskie			Obiekt: remont drogi Inwestor: Gmina Mszana Wiercenie: BIO-GEO Dozór geol.: mgr inż. M. Małecki				System wiercenia: Mechaniczno-obrotowy				
							Rzędna: 244.70 m n.p.m.				
							Skala 1 : 50		Data wiercenia: 2022-01		
Wiercenie	Głębokość zwięciadła wody	Stratygrafia	Profil litologiczny		Przelot	Opis litologiczny	Symbol gruntu	Warstwa geotechniczna	Grupa nośności	Wilgotność	Stan gruntu
	[m.p.p.t.]		[m]		[m]						
1	2	3	4	5	6	7	8	9	10	11	12
					0.06	nawierzchnia asfaltowa		Ia			
					0.30	podbudowa z łupka czerwonego ił z pyłem [glina pylasta zwięzła] żółty	Mg [nB]	Ib			
		CZWARTORZĘD Czwartorzęd	1.0		1.30	ił z pyłem [glina pylasta zwięzła] żółty	siCl [Gπz]	IIIa	G3	mw	tpl
			2.0		2.00			IIIb			tpl/pl


BIO-GEO Wioleta Małecka ul. Łączna 99E, 44-200 Rybnik				KARTA OTWORU GEOTECHNICZNEGO 02				Zał.Nr: 3.2				
								Wiertnica: WG-1				
Rejon: ul. Kopernika Miejscowość: Mszana Powiat: wodzisławski Województwo: śląskie				Obiekt: remont drogi Inwestor: Gmina Mszana Wiercenie: BIO-GEO Dozór geol.: mgr inż. M. Małecki				System wiercenia: Mechaniczno-obrotowy				
								Rzędna: 240.90 m n.p.m.				
								Skala 1 : 50		Data wiercenia: 2022-01		
Wiercenie	Głębokość z wierciadła wody	Stratygrafia	Profil litologiczny		Przelot	Opis litologiczny	Symbol gruntu	Warstwa geotechniczna	Grupa nośności	Wilgotność	Stan gruntu	
	[m.p.p.t]		[m]	[m]								
1	2	3	4	5	6	7	8	9	10	11	12	
		INNE Nasyp		0.06	nawierzchnia asfaltowa							
					podbudowa z łupka czerwonego	Mg [nB]	Ib					
		CZWARTORZĘD Czwartorzęd		0.40	nasyp (gruz ceglany, piasek, glina)	Mg [n]	Ic					
				0.60	pył z piaskiem i iłem [głina] brązowy	sacI Si [G]	IIIc	G4	w	pl		
				1.20	ił z pyłem [głina pylasta zwięzła] żółty	siCI [Gπz]	IIIa	G3	mw	tpl		
				2.00								

BIO-GEO Wioleta Małecka ul. Łączna 99E, 44-200 Rybnik				KARTA OTWORU GEOTECHNICZNEGO 03				Zał.Nr: 3.3					
								Wiertnica: WG-1					
Rejon: ul. Kopernika Miejscowość: Mszana Powiat: wodzisławski Województwo: śląskie				Obiekt: remont drogi Inwestor: Gmina Mszana Wiercenie: BIO-GEO Dozór geol.: mgr inż. M. Małecki				System wiercenia: Mechaniczno-obrotowy					
								Rzędna: 245.90 m n.p.m.					
								Skala 1 : 50		Data wiercenia: 2022-01			
Wiercenie	Głębokość zwiędziadła wody	Stratygrafia	Profil litologiczny		Przelot	Opis litologiczny	Symbol gruntu	Warstwa geotechniczna	Grupa nośności	Wilgotność	Stan gruntu		
			[m]									[m]	
1	2	3	4	5	6	7	8	9	10	11	12		
		INNE Nasyp	1.0		0.15	nawierzchnia asfaltowa nasyp (łupek, żużel)	-	Ia					
					2.00							Mg [n]	Ic

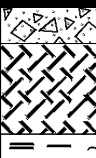BIO-GEO Wioleta Małecka ul. Łączna 99E, 44-200 Rybnik			KARTA OTWORU GEOTECHNICZNEGO 04				Zał.Nr: 3.4					
							Wiertnica: WG-1					
Rejon: ul. Kopernika Miejscowość: Mszana Powiat: wodzisławski Województwo: śląskie			Obiekt: remont drogi Inwestor: Gmina Mszana Wiercenie: BIO-GEO Dozór geol.: mgr inż. M. Małecki				System wiercenia: Mechaniczno-obrotowy					
							Rzędna: 241.10 m n.p.m.					
							Skala 1 : 50		Data wiercenia: 2022-01			
Wiercenie	Głębokość zwięciadła wody	Stratygrafia	Profil litologiczny		Przelot	Opis litologiczny	Symbol gruntu	Warstwa geotechniczna	Grupa nośności	Wilgotność	Stan gruntu	
	[m.p.p.t]		[m]		[m]							
1	2	3	4	5	6	7	8	9	10	11	12	
		INNE Nasyp		0.06	nawierzchnia asfaltowa		Mg [nB]	Ia				
				0.30	podbudowa z łupka czerwonego		Ib					
					nasyp (piasek, glina)		Ic					
		CZWARTORZĘD Holocen		0.90	grunty organiczne [namuły] czarno-szare	Or [Nm]	IIb	w		pl		
				1.10	pył z piaskiem [pył piaszczysty] szary	saSi [IIp]	IIa			m	mpl	
				2.00								

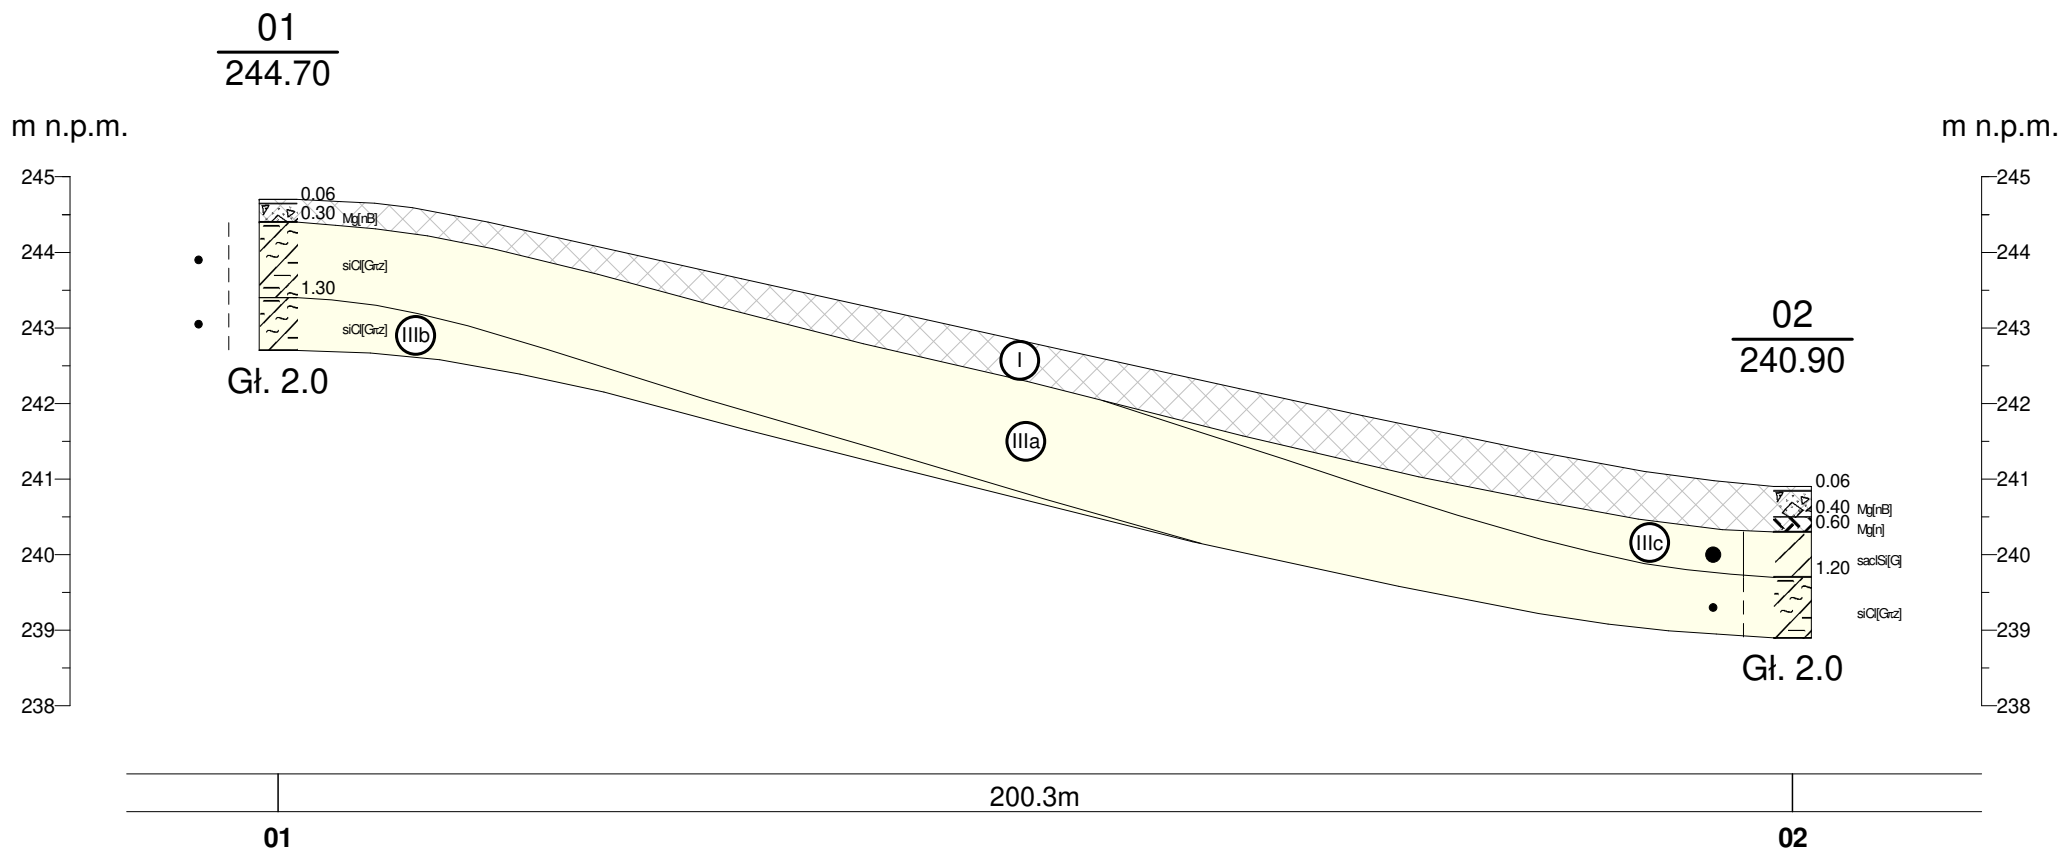

BIO-GEO Wioleta Małecka ul. Łączna 99E, 44-200 Rybnik				Zał.Nr 4.1
	Data	Nazwisko	Podpis	Przekrój geotechniczny I-I'
Opracował		mgr inż. M. Małecki		
Weryfikował				
				Skala 1: $\frac{1000}{100}$

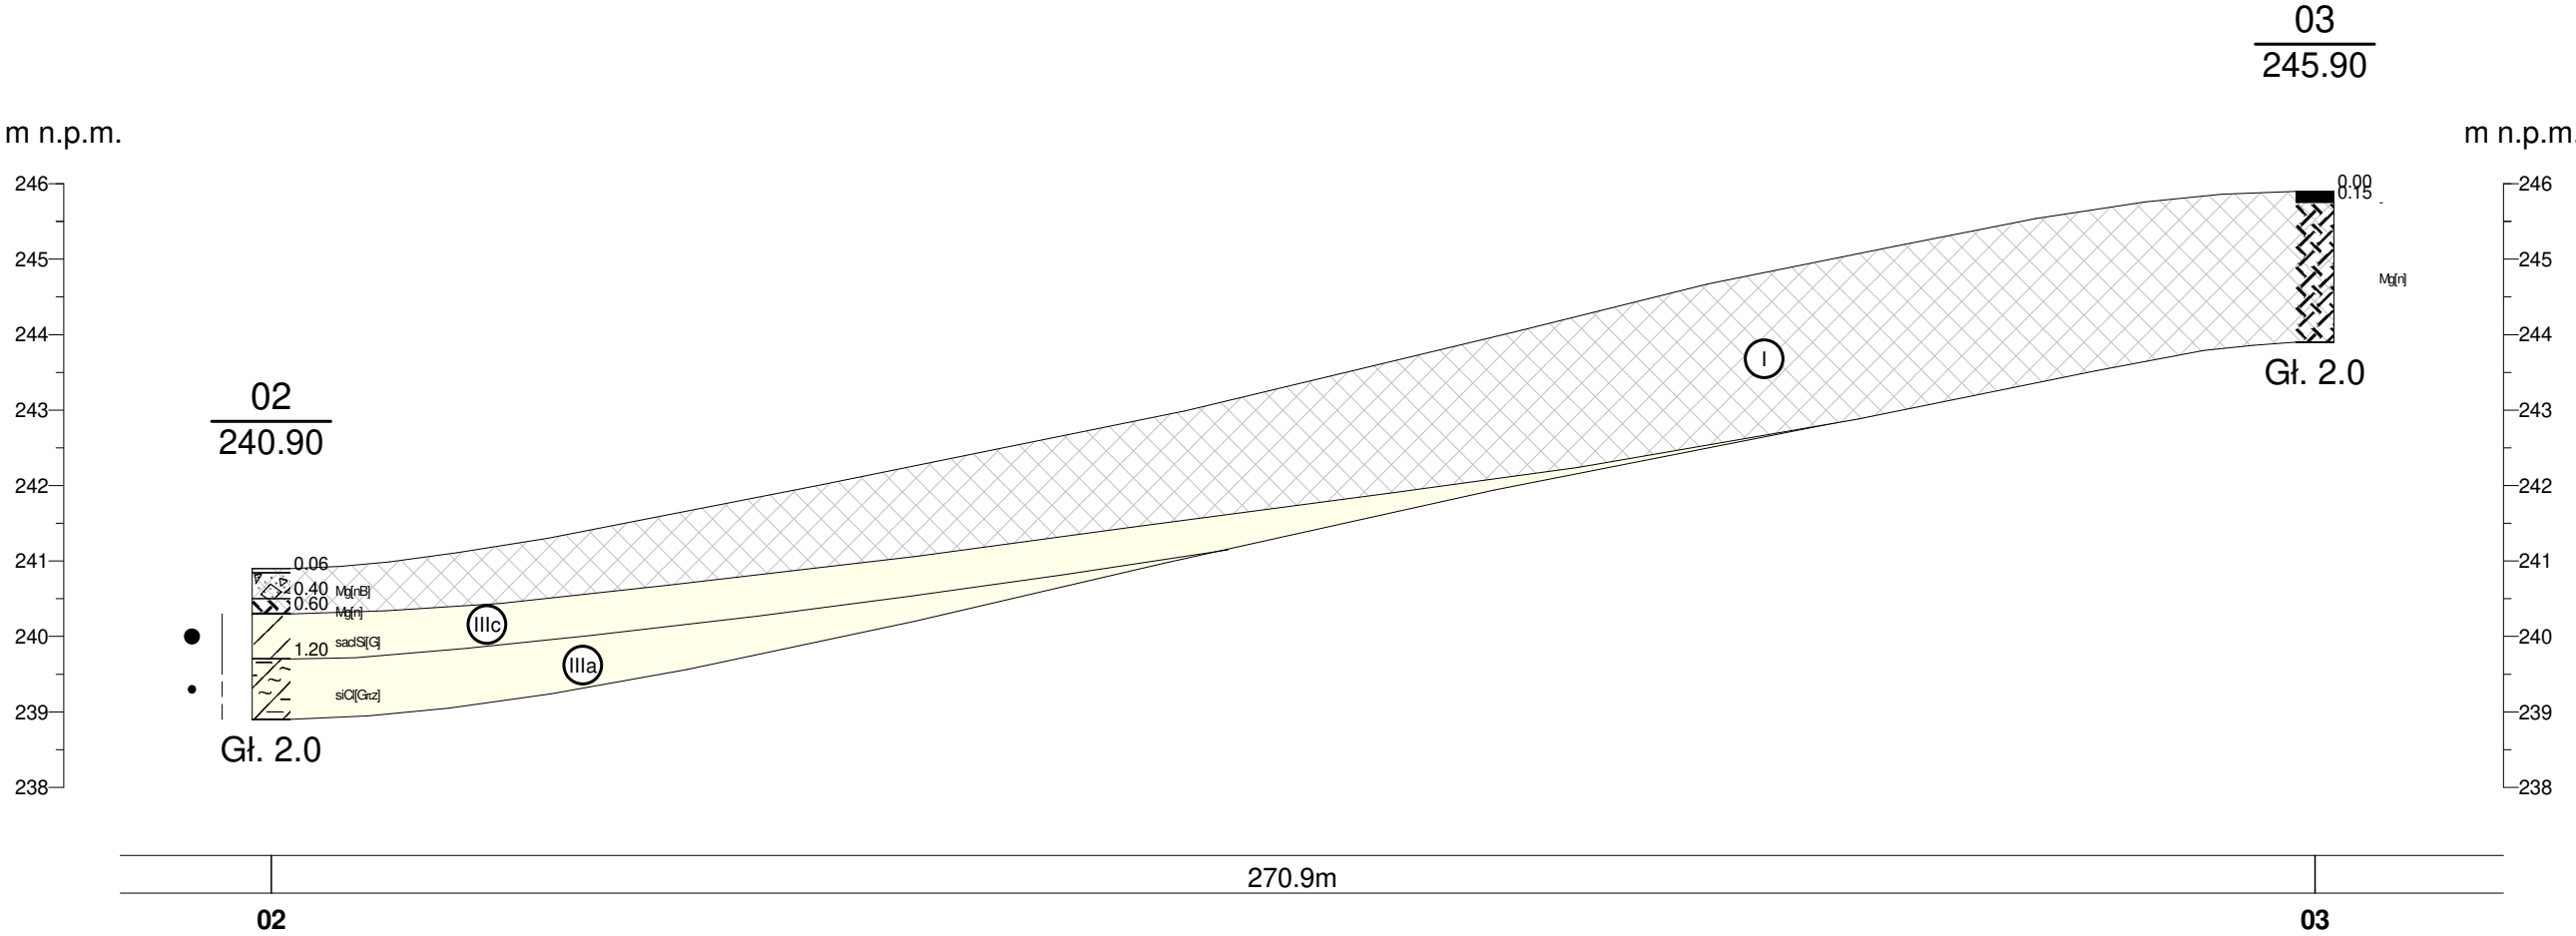

BIO-GEO Wioleta Małecka ul. Łączna 99E, 44-200 Rybnik				Zał.Nr 4.2
	Data	Nazwisko	Podpis	Przekrój geotechniczny II-II'
Opracował		mgr inż. M. Małecki		
Weryfikował				
				Skala 1: $\frac{1000}{100}$

Załącznik nr 5

* na podstawie badań terenowych i laboratoryjnych ** grunt nawodniony *** parametry wg Wiluna				Tabela wartości charakterystycznych parametrów geotechnicznych wydzielonych warstw																					
Objaśnienia geologiczne						Parametry geotechniczne – korelacja wg PN/B-03020										Sonda CPT		Parametry geotechniczne wg EC7/ITB							
Stratygrafia	Opis litologiczno-genetyczno-stratygraficzny			Nr warstwy	Symbol gruntu wg PN-86/B-02480	Symbol gruntu wg PN-EN ISO 14688-1/2	Stan gruntu		Wilgotność naturalna	Gęstość objętościowa	Spójność	Kąt tarcia wewnętrznego	Moduł odkształcenia		Edometryczny moduł ściśliwości		Średni opór na stożku w warstwie	Średni współczynnik tarcia w warstwie	Wytrzymałość na ścinanie w warunkach bez odpływu	Kąt tarcia wewnętrznego	Spójność	Moduł ściśliwości dla naprężeń in situ	Edometryczny moduł ściśliwości pierwotnej	Moduł pierwotnego odkształcenia gruntu	
							Stopień zagęszczenia	Stopień plastyczności					Pierwotnego	Wtórnego	Pierwotnej	Wtórnego									
I _D	I _L	W _n %	ρ tm ⁻³	C _u kPa	φ _v °	E _o MPa	E MPa	M _o MPa	M MPa	q _{c_{sr}} MPa	R _i %	S _u MPa	φ _v °	C MPa	M MPa	M _o MPa	E _o MPa								
Czwartorzęd	Holocen	Nawierzchnia asfaltowa	Nawierzchnie	Ia	-	-	-	-	-	-	-	-	-	-	-	-	-	-	-	-	-	-			
		Podbudowa	Grunty mieszane Mg	Ib	nB	Mg	-	-	-	-	-	-	-	-	-	-	-	-	-	-	-	-			
		Nasyp		Ic	n	Mg	-	-	-	-	-	-	-	-	-	-	-	-	-	-	-	-			
		Pył z piaskiem	Osady rzeczne R	Ila	Πp	saSi	-	0,60*	21,0	2,02	7,0	8,5	9	15	13	21	-	-	-	-	-	-	-		
		Grunty organiczne		IIb	Nm	Or	-	-	-	1,30-1,90***	≤10***	≤5***	Grunty organiczne – namul.				-	-	-	-	-	-	-		
	Holocen/Plejstocen	Il z pyłem	Gliny lessopodobne deluwialne E/D	IIla	Gπz	siCl	-	0,10*	21,0	2,03	22,0	16,5	26	43	37	62	-	-	-	-	-	-	-		
		Il z pyłem		IIlb	Gπz	siCl	-	0,25*	25,0	1,95	15,0	14,0	18	30	26	44	-	-	-	-	-	-	-		
		Pył z piaskiem i łem		IIlc	G	sasiCl	-	0,35*	20,5	2,06	12,0	12,5	15	25	21	35	-	-	-	-	-	-	-		

UWAGA!!! W tabeli podano wartości charakterystyczne. Wartości obliczeniowe parametrów geotechnicznych do projektowania geotechnicznego posadowienia obiektu, należy przyjąć uwzględniając współczynniki materiałowe zgodnie z załącznikiem A do normy PN-EN 1997-1:2008 (lub inne w zależności od przyjętego schematu obliczeniowego)

GRUNTY NASYPOWE

- nB** nasyp budowlany
nN nasyp niebudowlany
Bet gruz betonowy
C gruz ceglany
Gr gruz inny

GRUNTY ORGANICZNE

RODZIME

- H** grunt próchniczny $2\% < I_{om} < 5\%$
Nm namul $5\% < I_{om} < 30\%$
T torf $30\% < I_{om}$

GRUNTY MINERALNE

RODZIME (NIESKALISTE)

- KW** zwietrzelnina
KWg zwietrzelnina gliniasta
KR rumosz
KRg rumosz gliniasty
KO otoczaki
Ż żwir
Żg żwir gliniasty
Po pospółka
Pog pospółka gliniasta
Pr piasek gruby
Ps piasek średni
Pd piasek drobny
Pπ piasek pylasty
Pg piasek gliniasty
πp pył piaszczysty
π pył
Gp glina piaszczysta
G glina
Gπ glina pylasta
Gpz glina piaszczysta zwięzła
Gz glina zwięzła
Gπz glina pylasta zwięzła
Ip ił piaszczysty
I ił
Iπ ił pylasty
γ granity

GRUNTY SKALISTE

- ST** skała twarda
SM skała miękka
WB węgiel brunatny
WK węgiel kamienny

RODZAJE ŚWIDRA

- SRO** świder rurowy do wierceń okrężnych
SRU świder rurowy do wierceń udarowych

STANY GRUNTÓW

a/ skalistych:

- I** skała lita
ms skała mało spękana
ss skała średnio spękana
bs skała bardzo spękana

b/ niespoistych:

- ln** luźny
śzg średnio zagęszczony
zg zagęszczony

c/ spoistych:

- pł** płynny
mpl miękkoplastyczny
pl plastyczny
tpl twardoplastyczny
pzw półzwały
zw zwwały

d/ wilgotność gruntów:

- su** suchy
mw mało wilgotny
wg wilgotny
m mokry
n nawodniony

OZNACZENIA STANU

GRUNTÓW

- I_D** stopień zagęszczenia
I_L stopień plastyczności
I_S wskaźnik zagęszczenia





ZNAKI DODATKOWE OPISU

GRUNTÓW

- +** domieszki
// przewarstwienia
/ grunty na pograniczu
() w nawiasie określenia uzupełniające dotyczące nasypu, rodzaju gruntów organicznych, petrografii skał

INNE OZNACZENIA

- 3x4** ilość waleczkowań
IIa nr warstwy geotechnicznej
4 numer wiercenia
52,7 rzędna wiercenia

-  rzut projektowanego obiektu
 projektowany poziom posadowienia
 granice warstw geotechnicznych
 granice litologiczno-stratygraficzne



OPRÓBOWANIE WIERCENIA

- próba o naturalnej strukturze NNS
próba o naturalnej wilgotności NW
próba o naturalnym uziarnieniu NU
OZNACZENIE WODY
piezometryczny poziom wody PPW

- nawiercony poziom wody gruntowej
grunt nawodniony
grunt mokry
sączenie wody
grunt wilgotny

OZNACZENIE RODZAJU BADAŃ I SONDOWAŃ

- penetrometr tłoczkowy
ścianarka obrotowa

RODZAJ SONDOWANIA

- SLVT** - sonda udarowo-obrotowa
poziom badań sondą SLVT
DPL - sonda lekka
DPSH - sonda bardzo ciężka
SPT - cylindryczna

SYMBOLE GENETYCZNE

- g** osady lodowcowe
gl osady lodowcowo-jeziorne
fg osady wodno-lodowcowe
pg osady peryglacialne
li osady jeziorne
d osady deluwialne
f osady rzeczne

SYMBOLE STRATYGRAFICZNE

- Q** czwartorzęd
Q_h czwartorzęd - holocen
Q_p czwartorzęd - plejstocen
Tr trzeciorzęd
Cr kreda
J jura
T trias
P perm
C karbon
D dewon
S sylur
O ordowik
Cm kambr
Pz paleozoik
Pt proterozoik

GRUNTY MINERALNE RODZIME (NIESKALISTE)

Nazwy gruntów wg normy PN-EN ISO 14688-2:2006 [wg PN-B-02480:1986]

Gr	żwir
clGr	żwir gliniasty
grSa	pospółka
grclSa	pospółka gliniasta
CSa	piasek grubo
MSa	piasek średni
FSa	piasek drobny
siSa	piasek pylisty
clSa	piasek gliniasty
saSi	pył piaszczysty
Si	pył
sasiCl	głina piaszczysta
sacSi	głina
clSi	głina pylistą
saCl	głina piaszczystą zwięzłą
sasiCl	głina zwięzłą
siCl	głina pylistą zwięzłą
Cl	il
saCl	il piaszczysty
siCl	il pylisty
Co	kamienie

FRAKCJE

Fracja główna: drugorzędna: Wymiary cząstek [mm]:

Bo	Głazy	bo	> 200
Co	Kamienie	co	63 – 200
Gr	Żwir	gr	2,0 – 63
Sa	Piasek	sa	0,063 – 2,0
Si	Pył	si	0,002 – 0,063
Cl	Il	cl	< 0,002

GRUNTY ORGANICZNE RODZIME

Or	grunt organiczny:	
Niskoorganiczny	(humus)	$2\% < C_{OM} \leq 6\%$
Organiczny	(namuł, gytia)	$6\% < C_{OM} \leq 20\%$
Wysokoorganiczny	(torf)	$20\% < C_{OM}$

GRUNTY ANTROPOGENICZNE

xMg	grunt antropogeniczny
x	każda kombinacja składników

SYMBOLE GENETYCZNE

Mg	antropogeniczne	E	eoliczne:
O	organiczne:	E_D	wydmowe
O_R	rzeczne	E_L	lessy i g. lessopodobne
O_S	bagienne	GL	lodowcowe:
O_L	jeziorne	GL_M	morenowe
O_H	zastoiskowe	GL_F	fluwioglacjalne
M	osady morskie	GL_K	zastoiskowe
R	rzeczne:	D	deluwia
R_{CH}	korytowe	C	koluwia
R_{FP}	tarasów zalewowych	W_X	zwietrzeli:
R_T	tarasów nadzalewowych	W_{RU}	rumosze
R_D	deltowe	W_{REx}	rezidua (eluwia)
L	jeziorne	x	symbol skały

SYMBOLE STRATYGRAFICZNE

Q	Czwartorzęd	J	Jura	S	Sylur
Qh	Holocen	T	Trias	O	Ordowik
Qp	Plejstocen	P	Perm	Cm	Kambr
Tr	Trzeciorzęd	C	Karbon	Pr	Prekambr
Cr	Kreda	D	Dewon		

SYMBOLE WARSTW GEOTECHNICZNYCH


grunty gruboziarniste (niespoiste):

I	piaski zapylone i drobne	1	luźne
II	piaski średnie i grube	2	średniozagęszczone
III	pospółki i żwiry	3	zagęszczone
IV	kamienie i głazy	4	bardzo zagęszczone

grunty drobnoziarniste (spoiste):

A	morenowe skonsolidowane	1	miękkoplastyczne
B	morenowe nieskonsolidowane i pozostałe skonsolidowane	2	plastyczne
C	nieskonsolidowane	3	twardoplastyczne
D	ilty	4	zwarte
O	grunty organiczne		

1 numer punktu badawczego (otworu, wykopu)
324,12 rzędna terenu (w m n.p.m.)

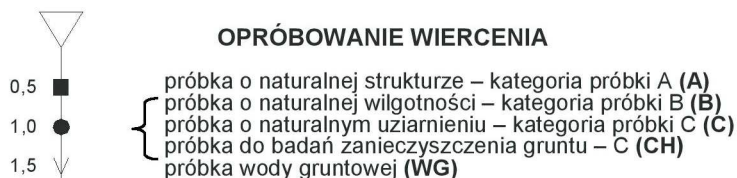

OPRÓBOWANIE WIERCENIA

próbka o naturalnej strukturze – kategoria próbki A (**A**)
próbka o naturalnej wilgotności – kategoria próbki B (**B**)
próbka do badań zanieczyszczenia gruntu – C (**CH**)
próbka wody gruntowej (**WG**)

OZNACZENIE WODY W WIERCENIU

2,8 piezometryczny poziom wody ustalony w czasie wiercenia i głębokość (w m p.p.t.)

3,8 nawiercony poziom wody gruntowej i głębokość (w m p.p.t.)

grunt nawodniony

grunt mokry

5,5 sączenie wody i głębokość (w m p.p.t.)

OZNACZENIE RODZAJU BADAŃ I SONDOWAŃ

penetrometr tłoczkowy (PP)
ścinarka obrotowa, sonda krzyżakowa (TV, FVT)
rodzaj sondowania i strefa przebadana sondą:

DPL – dynamiczną lekką	SLVT – udarowo-obrotową
DPM – dynamiczną średnią	SPT – dynamiczną, cylindryczną
DPH – dynamiczną ciężką	CPT – statyczną CPT
DPSH – dynamiczną b. ciężką	CPTU – statyczną CPTU
głębokość otworu	
otwór suchy / rzędna ustabilizowanego zwierciadła wody (w m n.p.m.)	

INNE OZNACZENIA

I_D = 45%	stopień zagęszczenia
I_C = 0,70	wskaźnik konsystencji
I_L = 0,30	stopień plastyczności ($I_L = 1 - I_C$)
c_{tv} = 125	wytrzymałość na ścinanie bez odpływu [kPa]
III, B₃	symbole warstw geotechnicznych
—	granice warstw geotechnicznych

SYMBOLE UŻYTE NA KARTACH OTWORÓW

wilgotność:

su	suchy
mw	małowlgotny
w	wilgotny
m	mokry
nw	nawodniony

konsystencja:

bmpl	bardzo miękkoplastyczna	$I_C < 0,25$
mpl	miękkoplastyczna	$0,25 < I_C < 0,50$
pl	plastyczna	$0,50 < I_C < 0,75$
tpl	twardoplastyczna	$0,75 < I_C < 1,00$
zw	zwarła	$I_C > 1,00$

zagęszczenie:

bln	bardzo luźny	$0\% < I_D < 15\%$
ln	luźny	$15\% < I_D < 35\%$
szg	średniozagęszczony	$35\% < I_D < 65\%$
zg	zagęszczony	$65\% < I_D < 85\%$
bzg	bardzo zagęszczony	$85\% < I_D < 100\%$