


Orange Polska S.A.  
Zarządzanie Zasobami Sieci IT  
Wydział Zarządzania Zasobami Infrastruktury  
i Obsługi Klienta  
ul. Żelazna 2, 40-851 Katowice

----- linia telefonowa  

1. Przy skrzyżowaniach i zbliżeniach do 1m od osi istniejącej infrastruktury telekomunikacyjnej prace prowadzić ręcznie z zachowaniem szczególnej ostrożności zgodnie z obowiązującymi normami i przepisami techniczno-budowlanymi pod nadzorem właścicielskim przedstawiciela Orange Polska.  
2. Przed planowanym rozpoczęciem robót należy wystąpić z wnioskiem o realizację nadzoru właścicielskiego wg zasad pracy na infrastrukturze Orange Polska podanych na stronie internetowej: [www.orange.pl/wniosekondzior](http://www.orange.pl/wniosekondzior)  
3. Każde wejście na infrastrukturę własności Orange Polska bez zezwolenia W/W Wnioskodawcy, będzie traktowane jako nielegalne zgłaszane do organów ścigania oraz Parafowanego Inspektora Nadzoru Budowlanego z wszelkimi tego konsekwencjami.  
4. W przypadku nie zastosowania się do ww uwag całość kosztów związanych z usunięciem ewentualnych awarii oraz zabezpieczeniem istniejącej infrastruktury telekomunikacyjnych poniesie inwestor (Wnioskodawca).  
Uwagi: .....


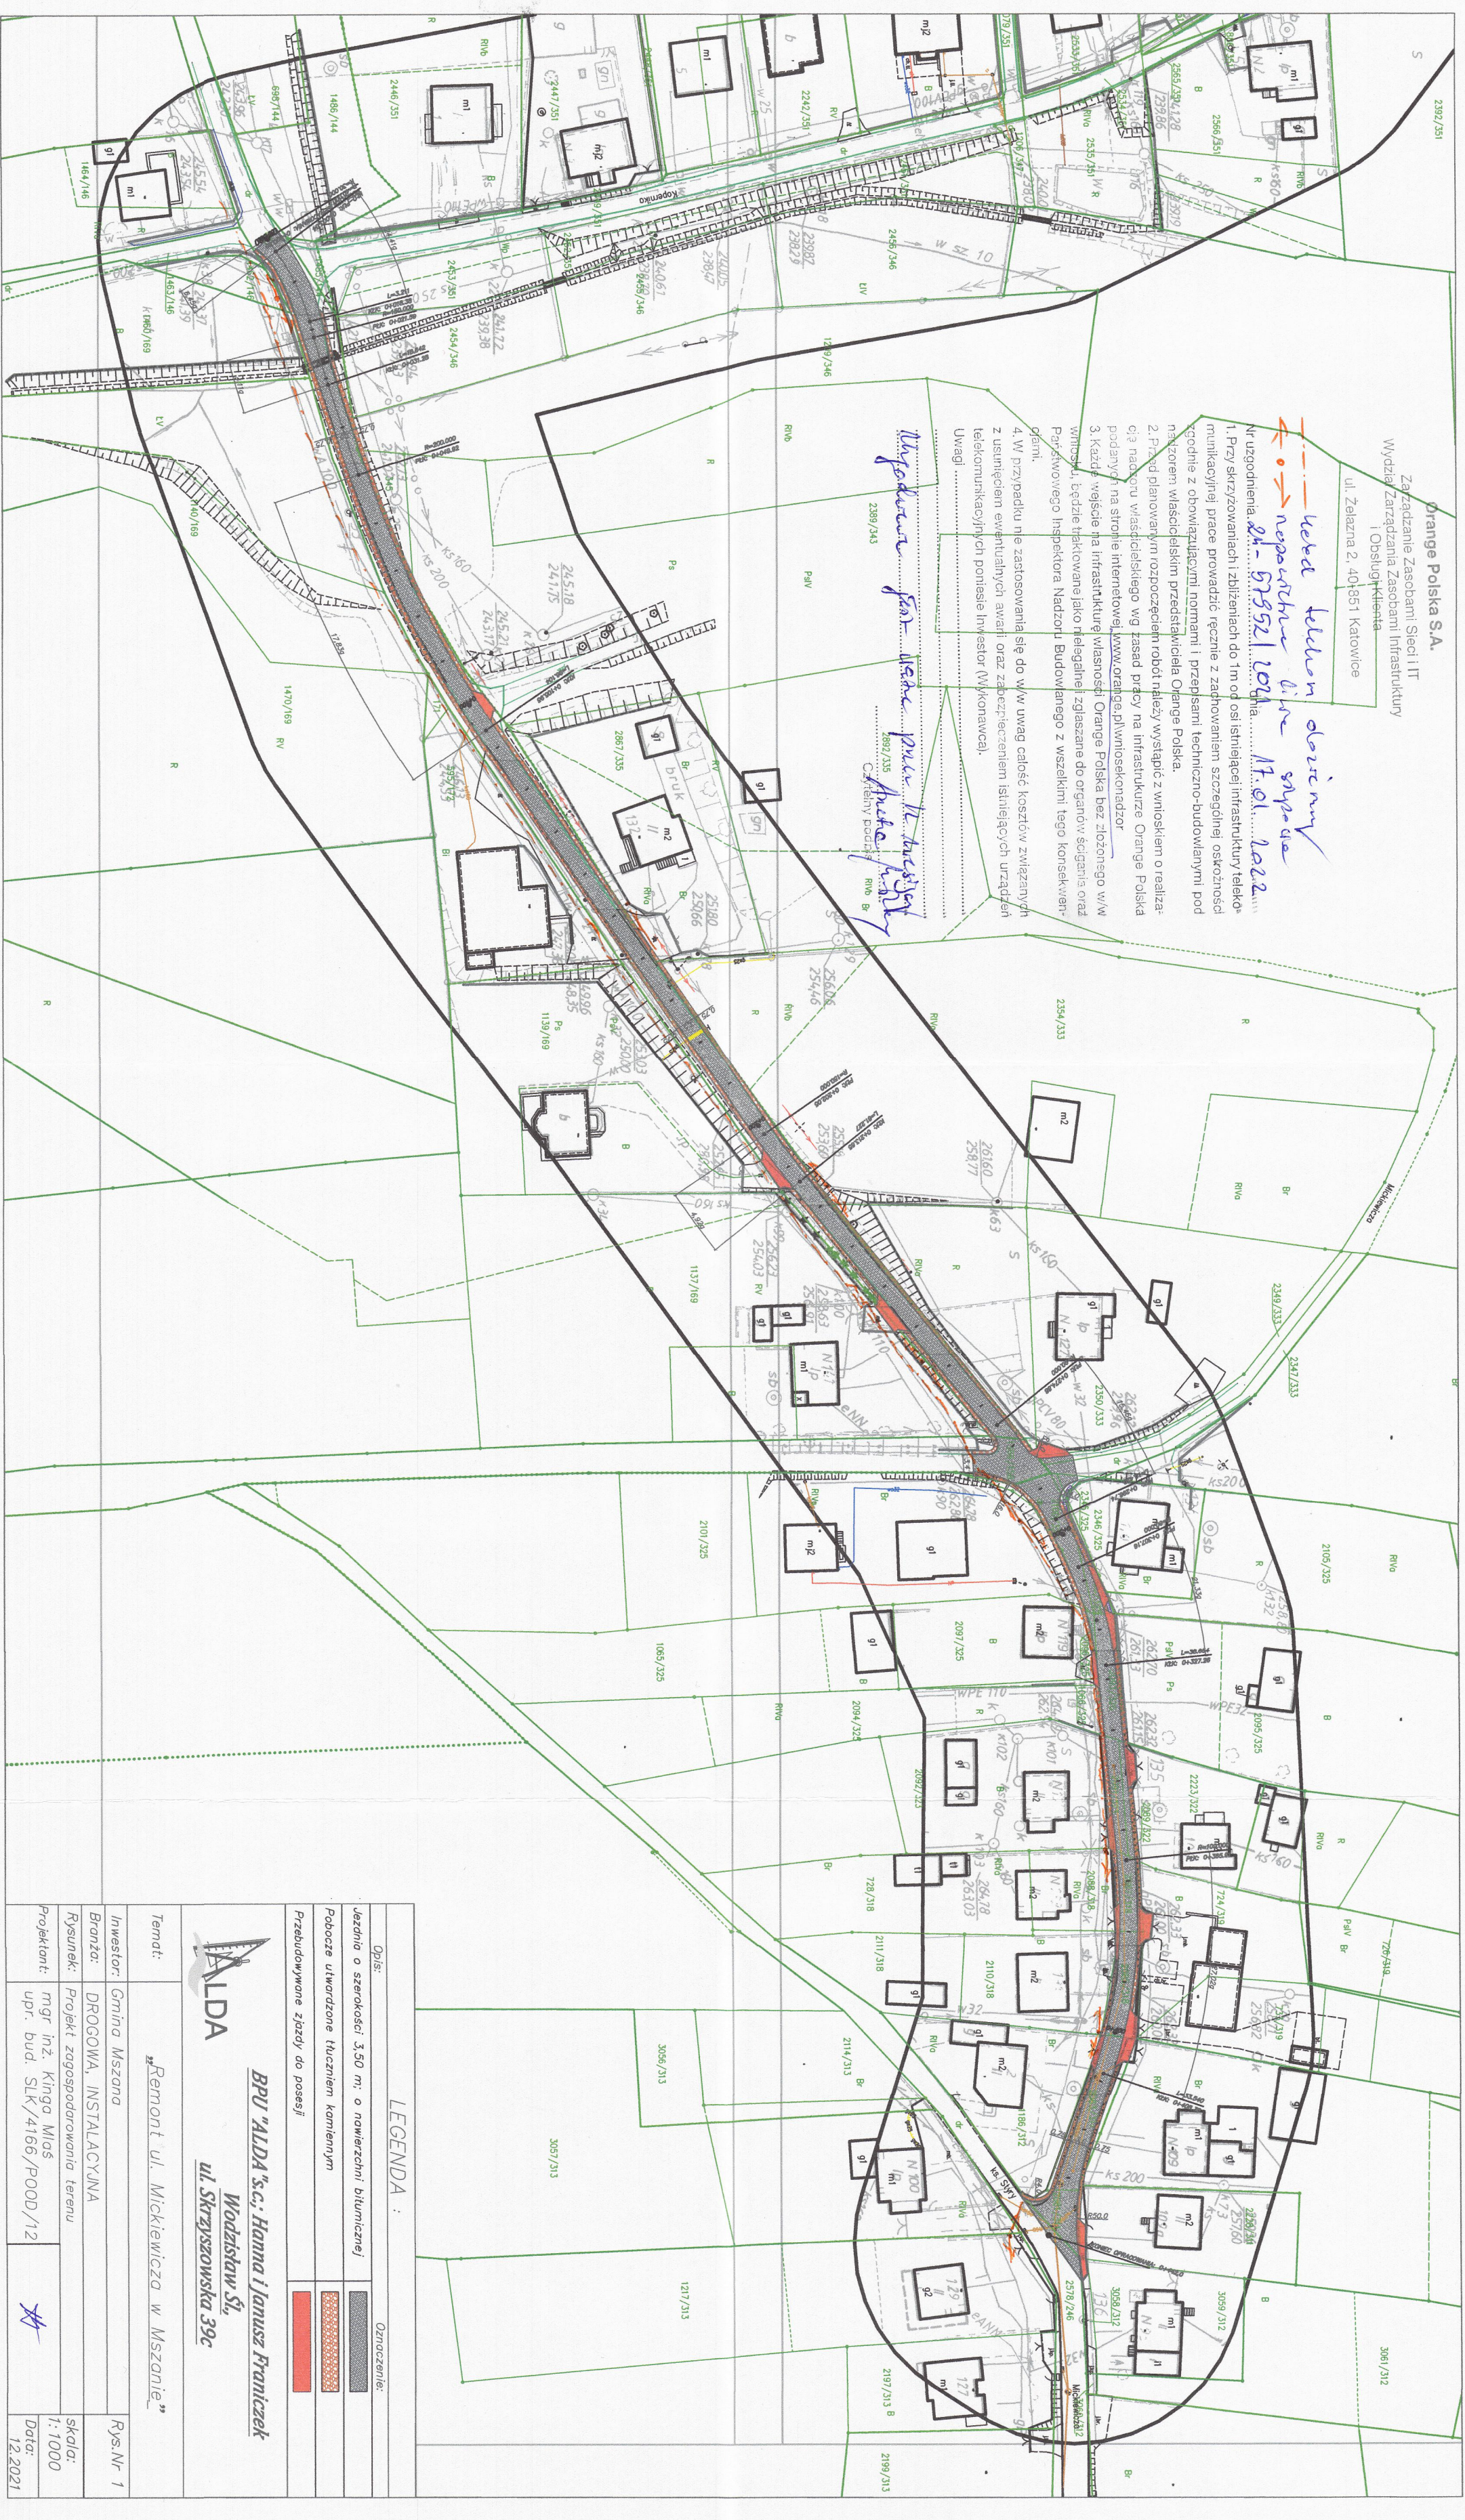

LEGENDA:		Oznaczenie:
Opis:		
Jezdnia o szerokości 3,50 m; o nawierzchni bitumicznej		
Pobocze utwardzone tłuczniem kamiennym		
Przebudowywane zjazdy do posesji		
Temat:		
Inwestor:		
Branża:		
Rysunek:		
Projektant:		
Data:		