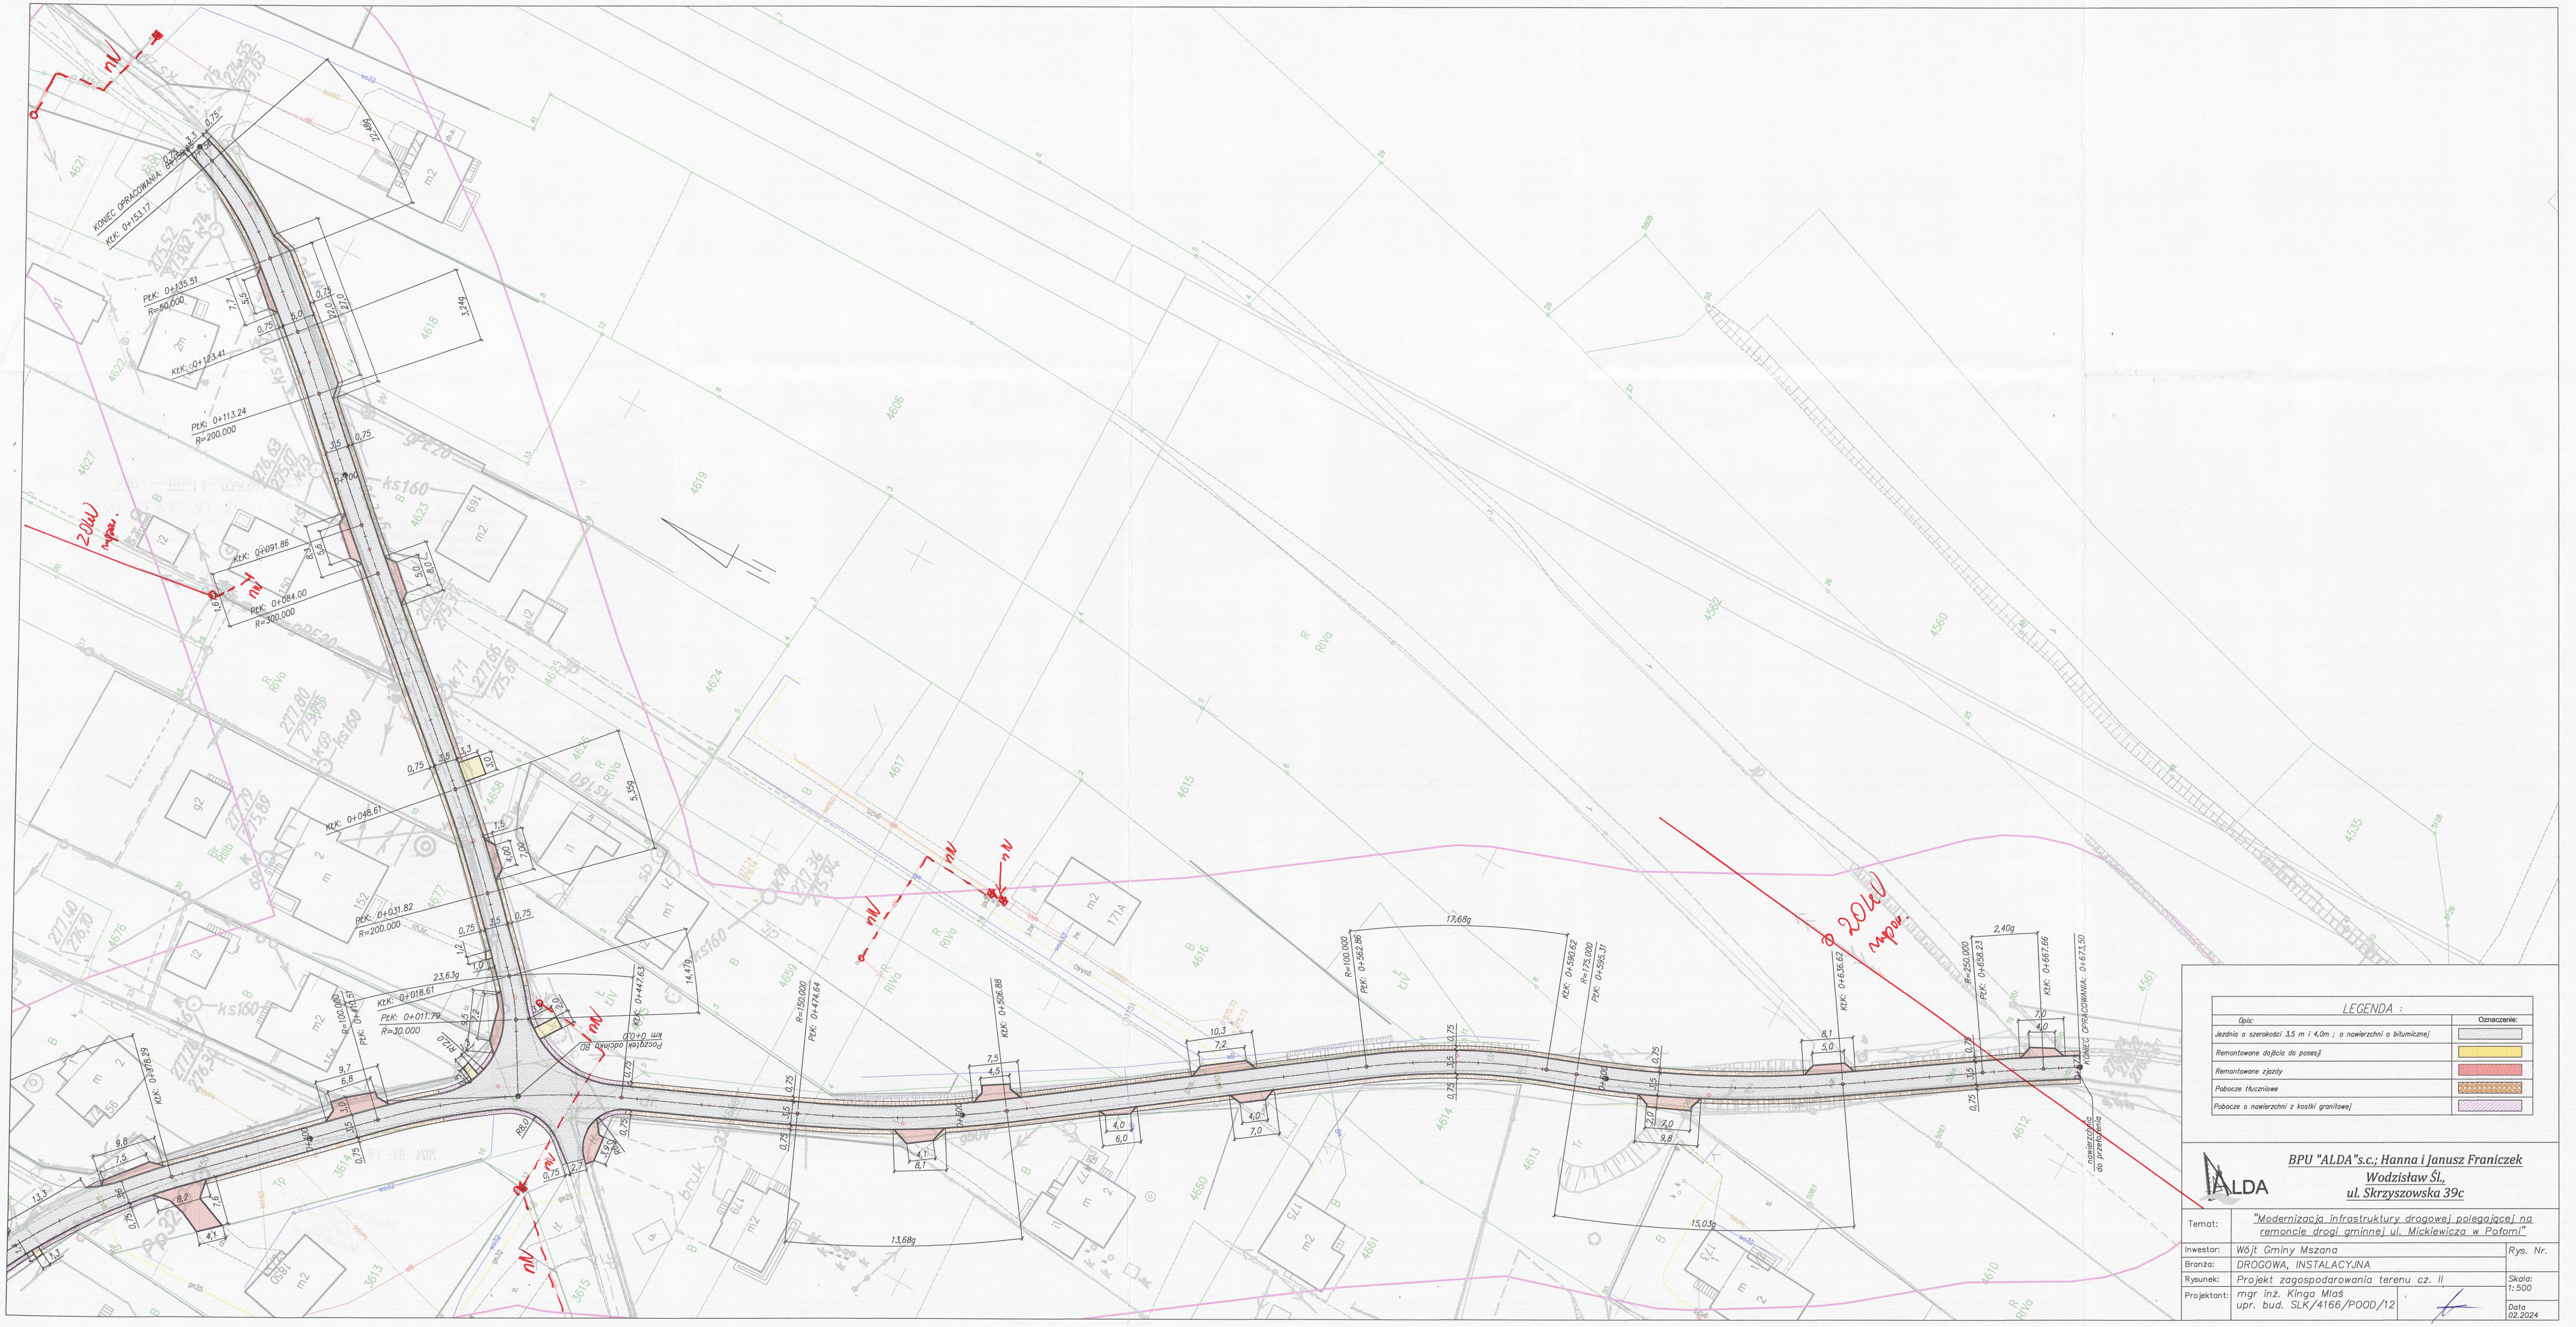

LEGENDA :	
Opis:	Oznaczenie:
Jezdnia o szerokości 3,5 m i 4,0m ; o nawierzchni o bitumicznej	
Remontowane dojścia do posesji	
Remontowane zjazdy	
Pobocze tłuczniowe	
Pobocze o nawierzchni z kostki granitowej	

BPU "ALDA"s.c.; Hanna i Janusz Franiczek
Wodzisław Śl.,
ul. Skrzyszowska 39c

Temat:	"Modernizacja infrastruktury drogowej polegającej na remoncie drogi gminnej ul. Mickiewicza w Pofomi"		
Inwestor:	Wójt Gminy Mszana		Rys. Nr.
Branża:	DROGOWA, INSTALACYJNA		
Rysunek:	Projekt zagospodarowania terenu cz. II		Skala: 1:500
Projektant:	mgr inż. Kinga Miaś upr. bud. SLK/4166/POOD/12		Data 02.2024