Mapa do celów projektowych
Skala 1:500

Usługi Geodezyjne

ul. Stowackiego 11 a
44–300 Wodzisław Śląski,
REGON 365354347
NIP 883–156–26–50

Powiat: wodzisławski
Jednostka ewid.: Mszana [241509_2]
Obręb ewidencyjny: Potomia [0003] Ar 2
Adres nieruchomości: Potomia ul. Folwark
Położenie: Potomia ul. Folwark

ID Działki: 241509_2.0003

Układ współrzędnych: 2000 strefa 6, Kronsztadt 86'

Indetyfikator zgłoszenia pracy
WG.6640.1.3090.2023

Nazwa obiektu: Potomia ul. Folwark

Inż. Adam Wojs
Data opracowania mapy: 25.03.2024
Sporządził:

Maciej Partyka nr. upr 22634
Imię i nazwisko, nr uprawnień podpis

Poświadczam, że niniejszy dokument został opracowany w wyniku prac geodezyjnych i kartograficznych, których rezultaty zawiera operat techniczny pozytywnie zweryfikowany. Jednocześnie informuję, że jestem świadomy odpowiedzialności karnej za złożenie fałszywego oświadczenia.	
Identyfikator zgłoszenia prac geodezyjnych	WG.6640.1.3090.2023
Organ służby geodezyjnej, który otrzymał zgłoszenie	Starosta Wodzisławski
Wykonawca prac geodezyjnych	Usługi Geodezyjne Adam Wojs NIP 883–156–26–50
Nr oraz data sporządzenia dokumentu zawierającego wynik pozytywnej weryfikacji	Protokół Weryfikacji Nr 2.2415.2024 z dnia
Imię i nazwisko oraz nr uprawnień zawodowych kierownika prac	Maciej Partyka nr. upr 22634

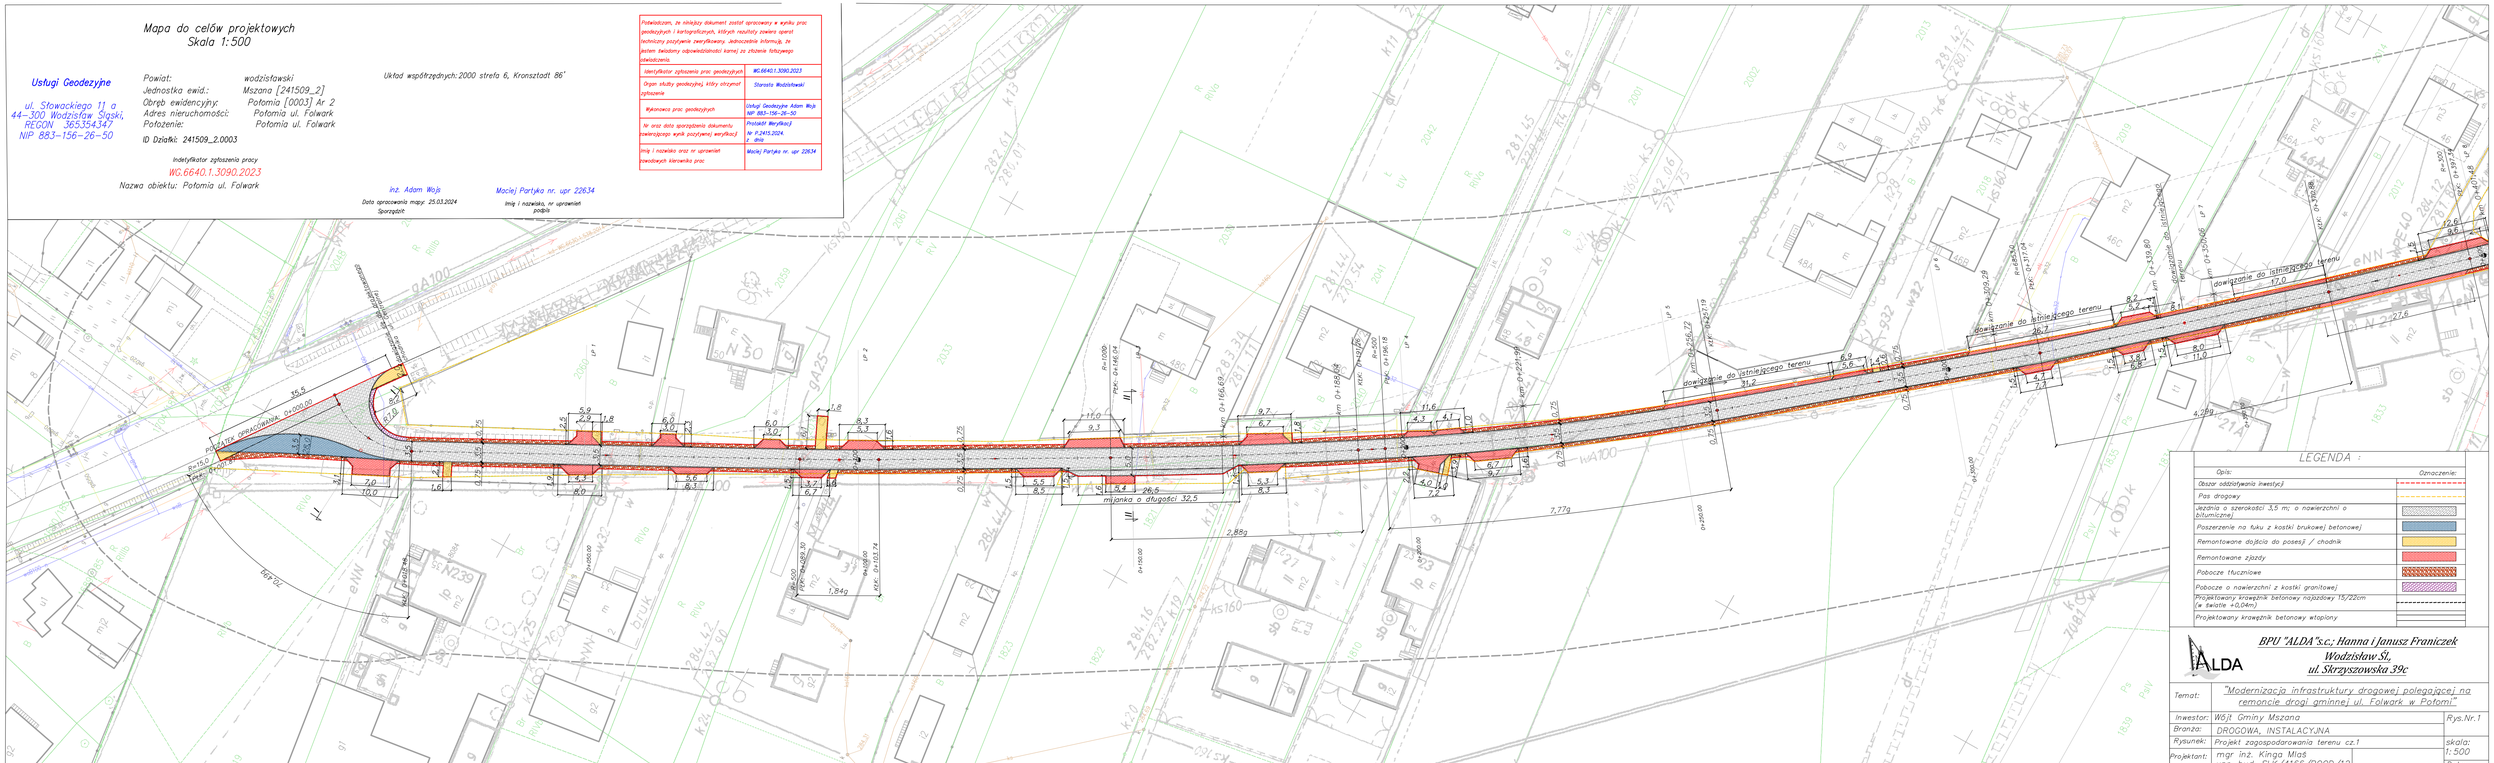
R=150.00
R=1000
R=500
km 0+166.68
km 0+188.64
km 0+197.18
km 0+221.96
km 0+256.22
km 0+279.29
km 0+319.80
