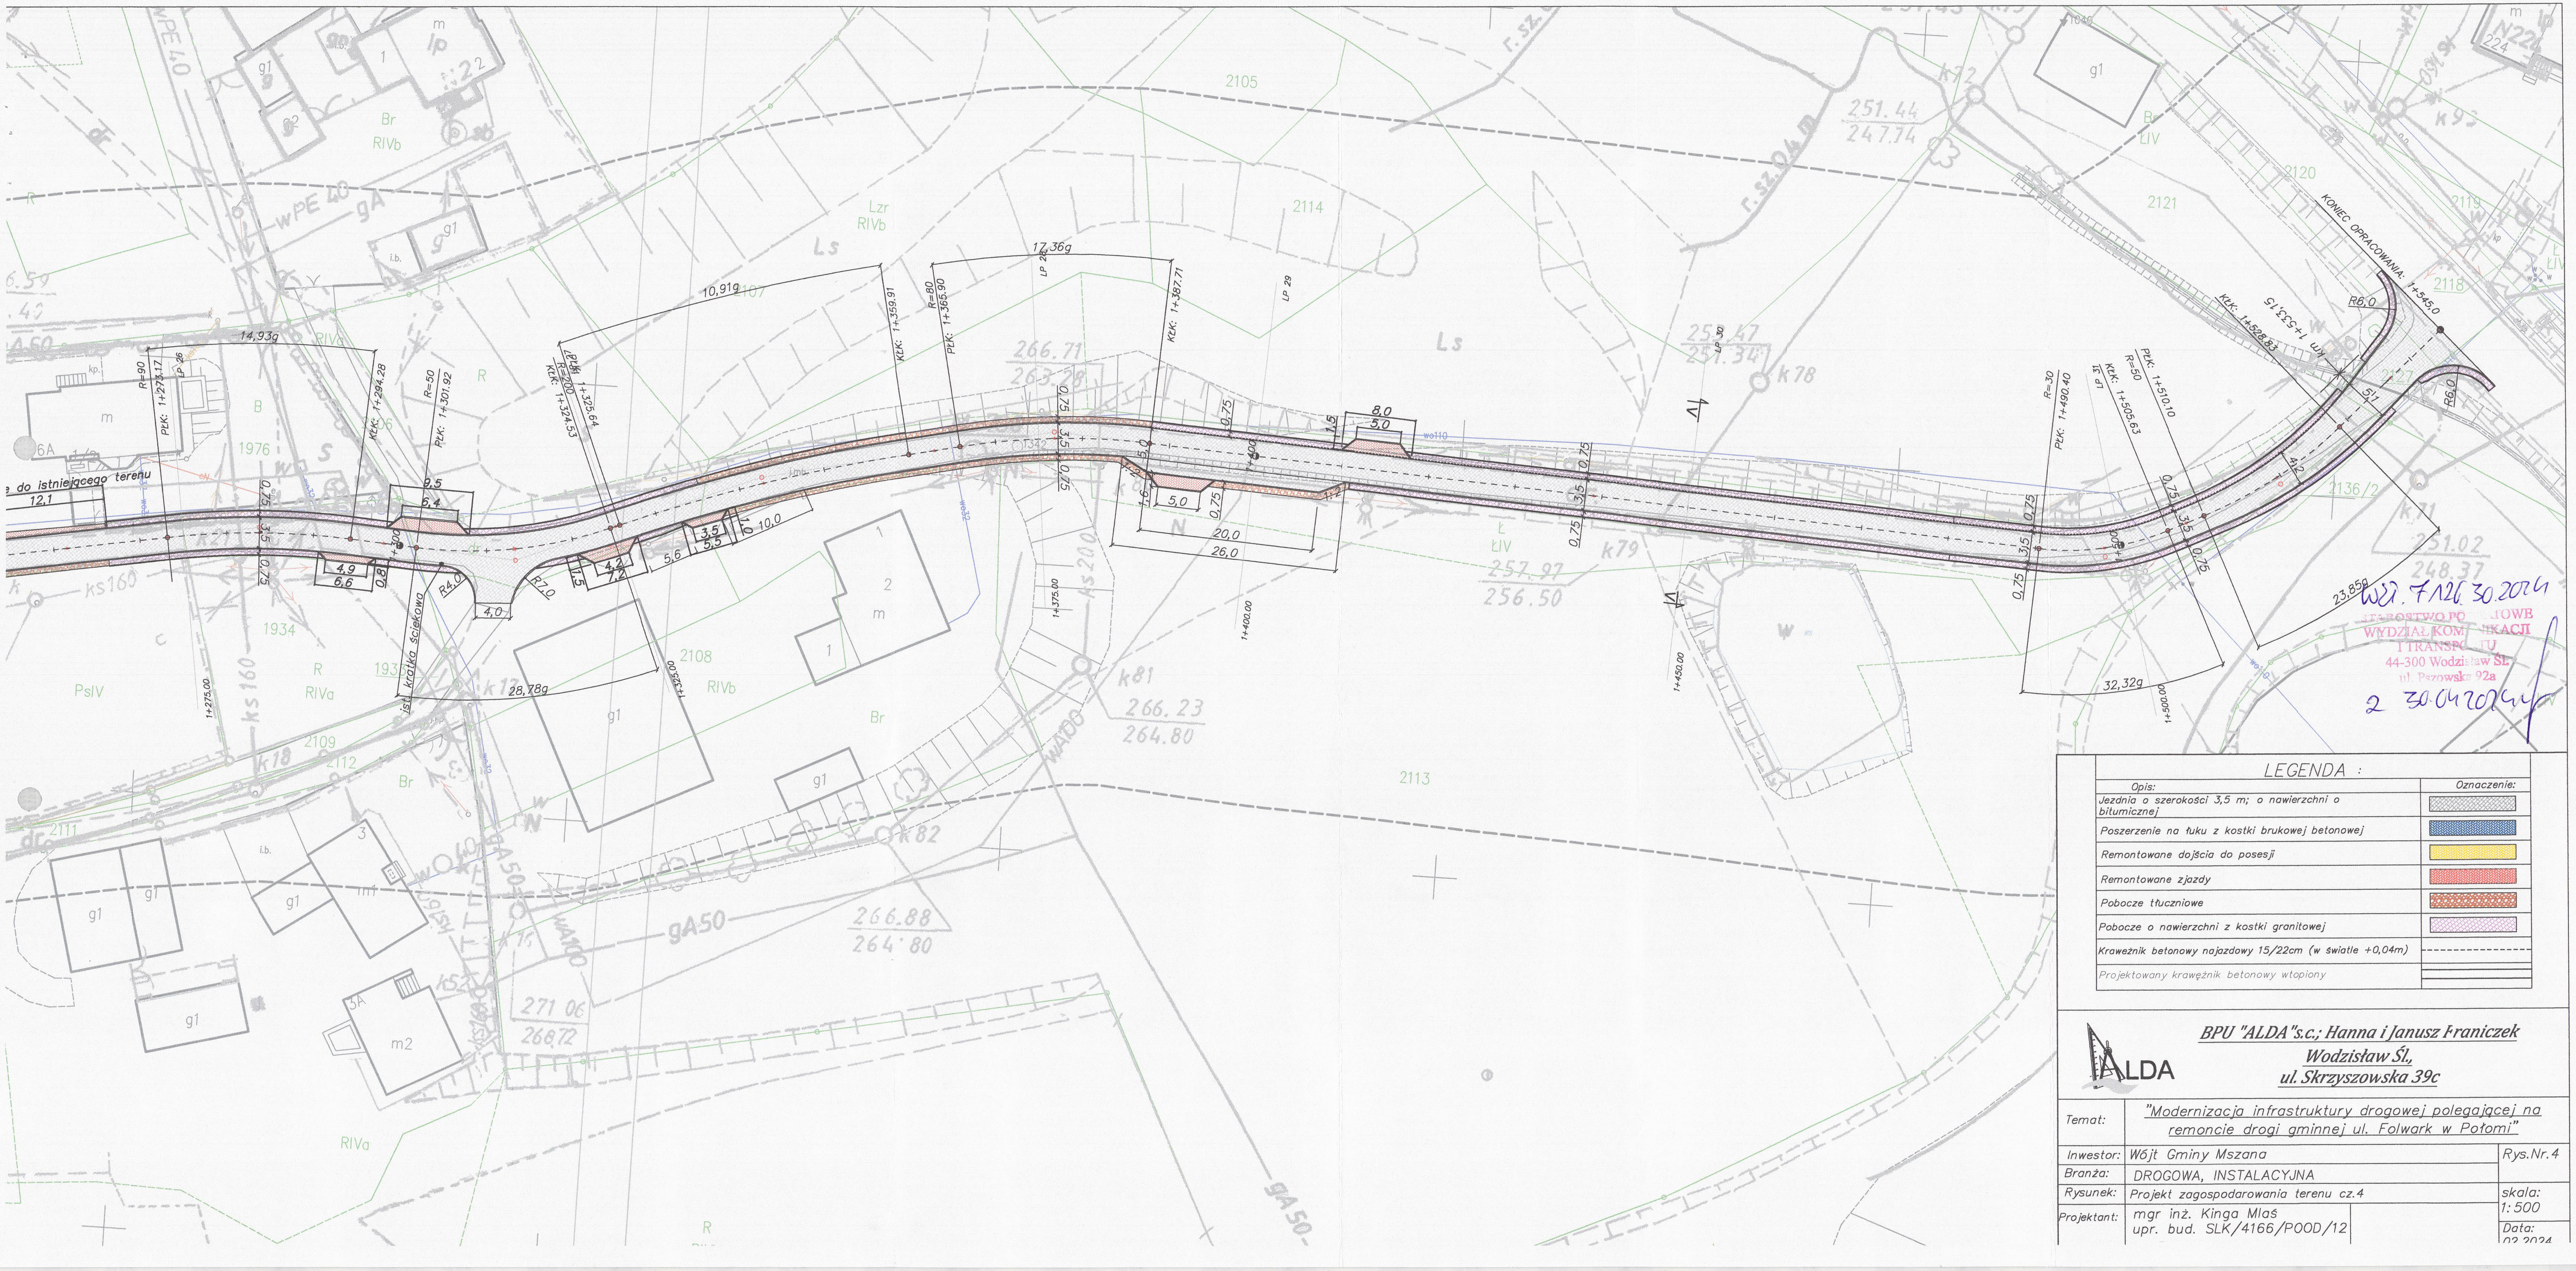

LEGENDA :

Opis:	Oznaczenie:
Jezdnia o szerokości 3,5 m; o nawierzchni o bitumicznej	
Poszerzenie na łuku z kostki brukowej betonowej	
Remontowane dojścia do posesji	
Remontowane zjazdy	
Pobocze tłuczniowe	
Pobocze o nawierzchni z kostki granitowej	
Krawężnik betonowy najazdowy 15/22cm (w świetle +0,04m)	
Projektowany krawężnik betonowy wtopiony	

ALDA

BPU "ALDA"s.c.; Hanna i Janusz Franiczek
Wodzisław Śl.
ul. Skrzyszowska 39c

Temat:	"Modernizacja infrastruktury drogowej polegającej na remoncie drogi gminnej ul. Folwark w Połomi"	
Inwestor:	Wójt Gminy Mszana	Rys.Nr.4
Branża:	DROGOWA, INSTALACYJNA	
Rysunek:	Projekt zagospodarowania terenu cz.4	skala: 1:500
Projektant:	mgr inż. Kinga Mlaś upr. bud. SLK/4166/POOD/12	Data: 03.2024

WK.7126.30.2024
2 30.04.2024