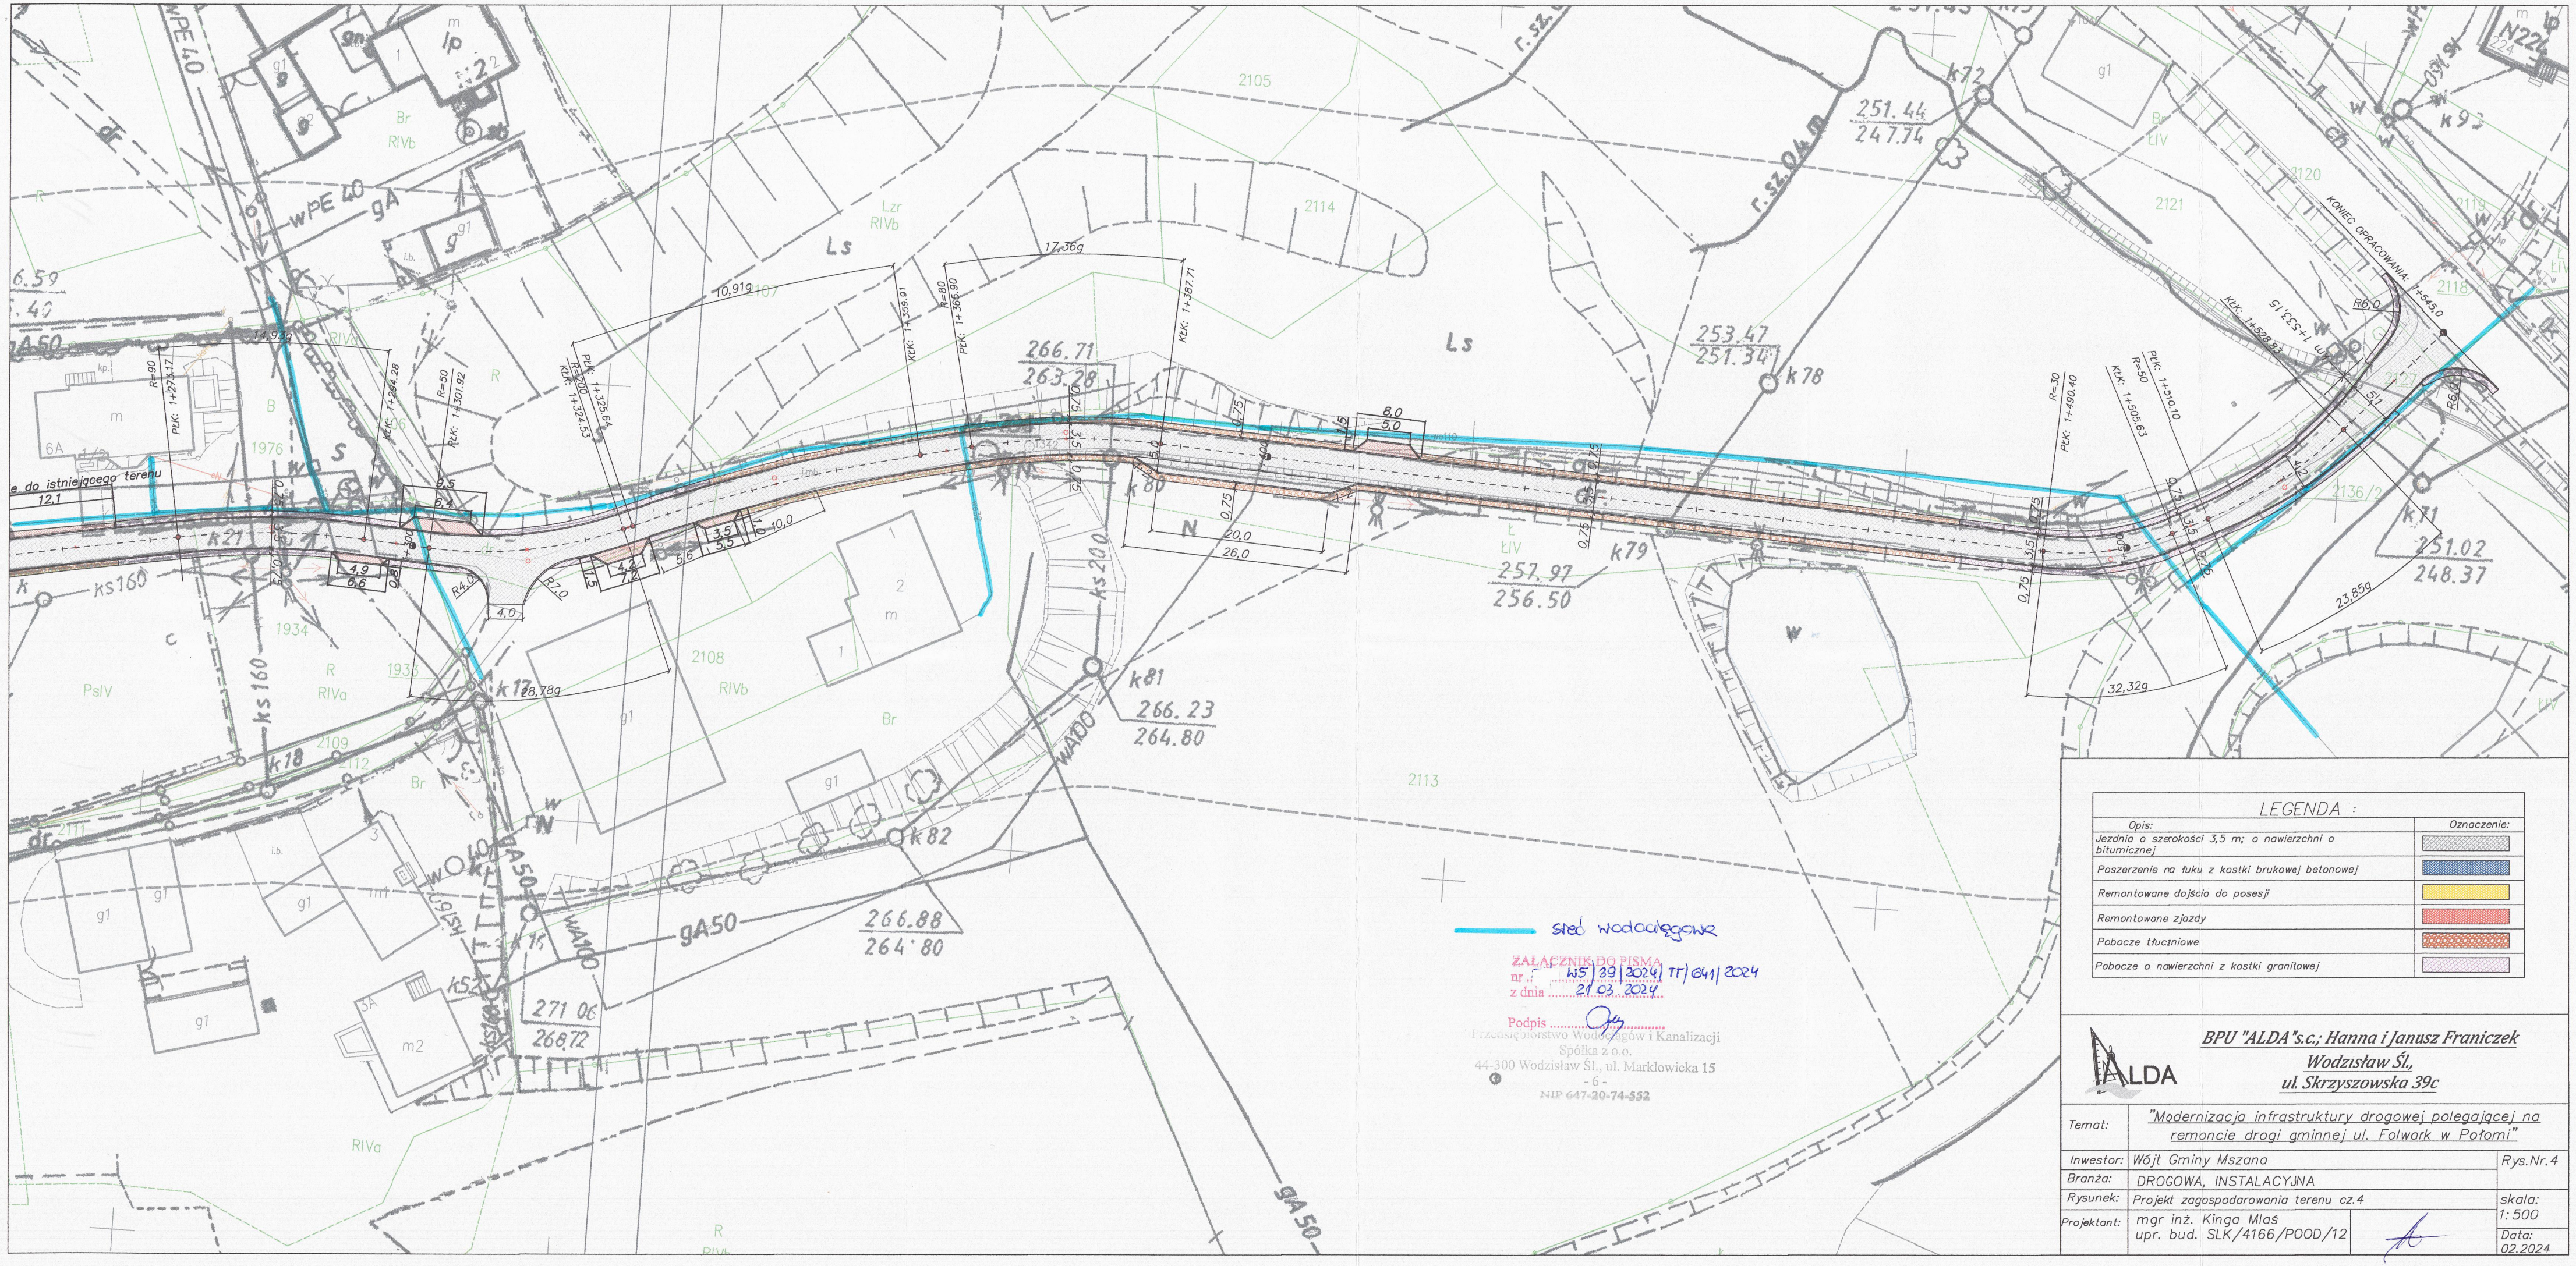
LEGENDA :
Opis:
Oznaczenie:
Jezdnia o szerokości 3,5 m; o nawierzchni o bitumicznej
Poszerzenie na łuku z kostki brukowej betonowej
Remontowane dojścia do posesji
Remontowane zjazdy
Pobocze tłuczniowe
Pobocze o nawierzchni z kostki granitowej
sieć wodociągowa
ZAŁĄCZNIK DO PISMA
nr ... WS/39/2024/TT/641/2024
z dnia 21.03.2024
Podpis
Przedsiębiorstwo Wodociągów i Kanalizacji
Spółka z o.o.
44-300 Wodzisław Śl., ul. Marklowicka 15
- 6 -
NIP 647-20-74-552
ALDA
BPU "ALDA" s.c.; Hanna i Janusz Franiczek
Wodzisław Śl.,
ul. Skrzyszowska 39c
Temat:
"Modernizacja infrastruktury drogowej polegającej na remoncie drogi gminnej ul. Folwark w Potomi"
Inwestor:
Wójt Gminy Mszana
Rys.Nr.4
Branża:
DROGOWA, INSTALACYJNA
Rysunek:
Projekt zagospodarowania terenu cz.4
skala: 1:500
Projektant:
mgr inż. Kinga Miaś
upr. bud. SLK/4166/POOD/12
Data: 02.2024