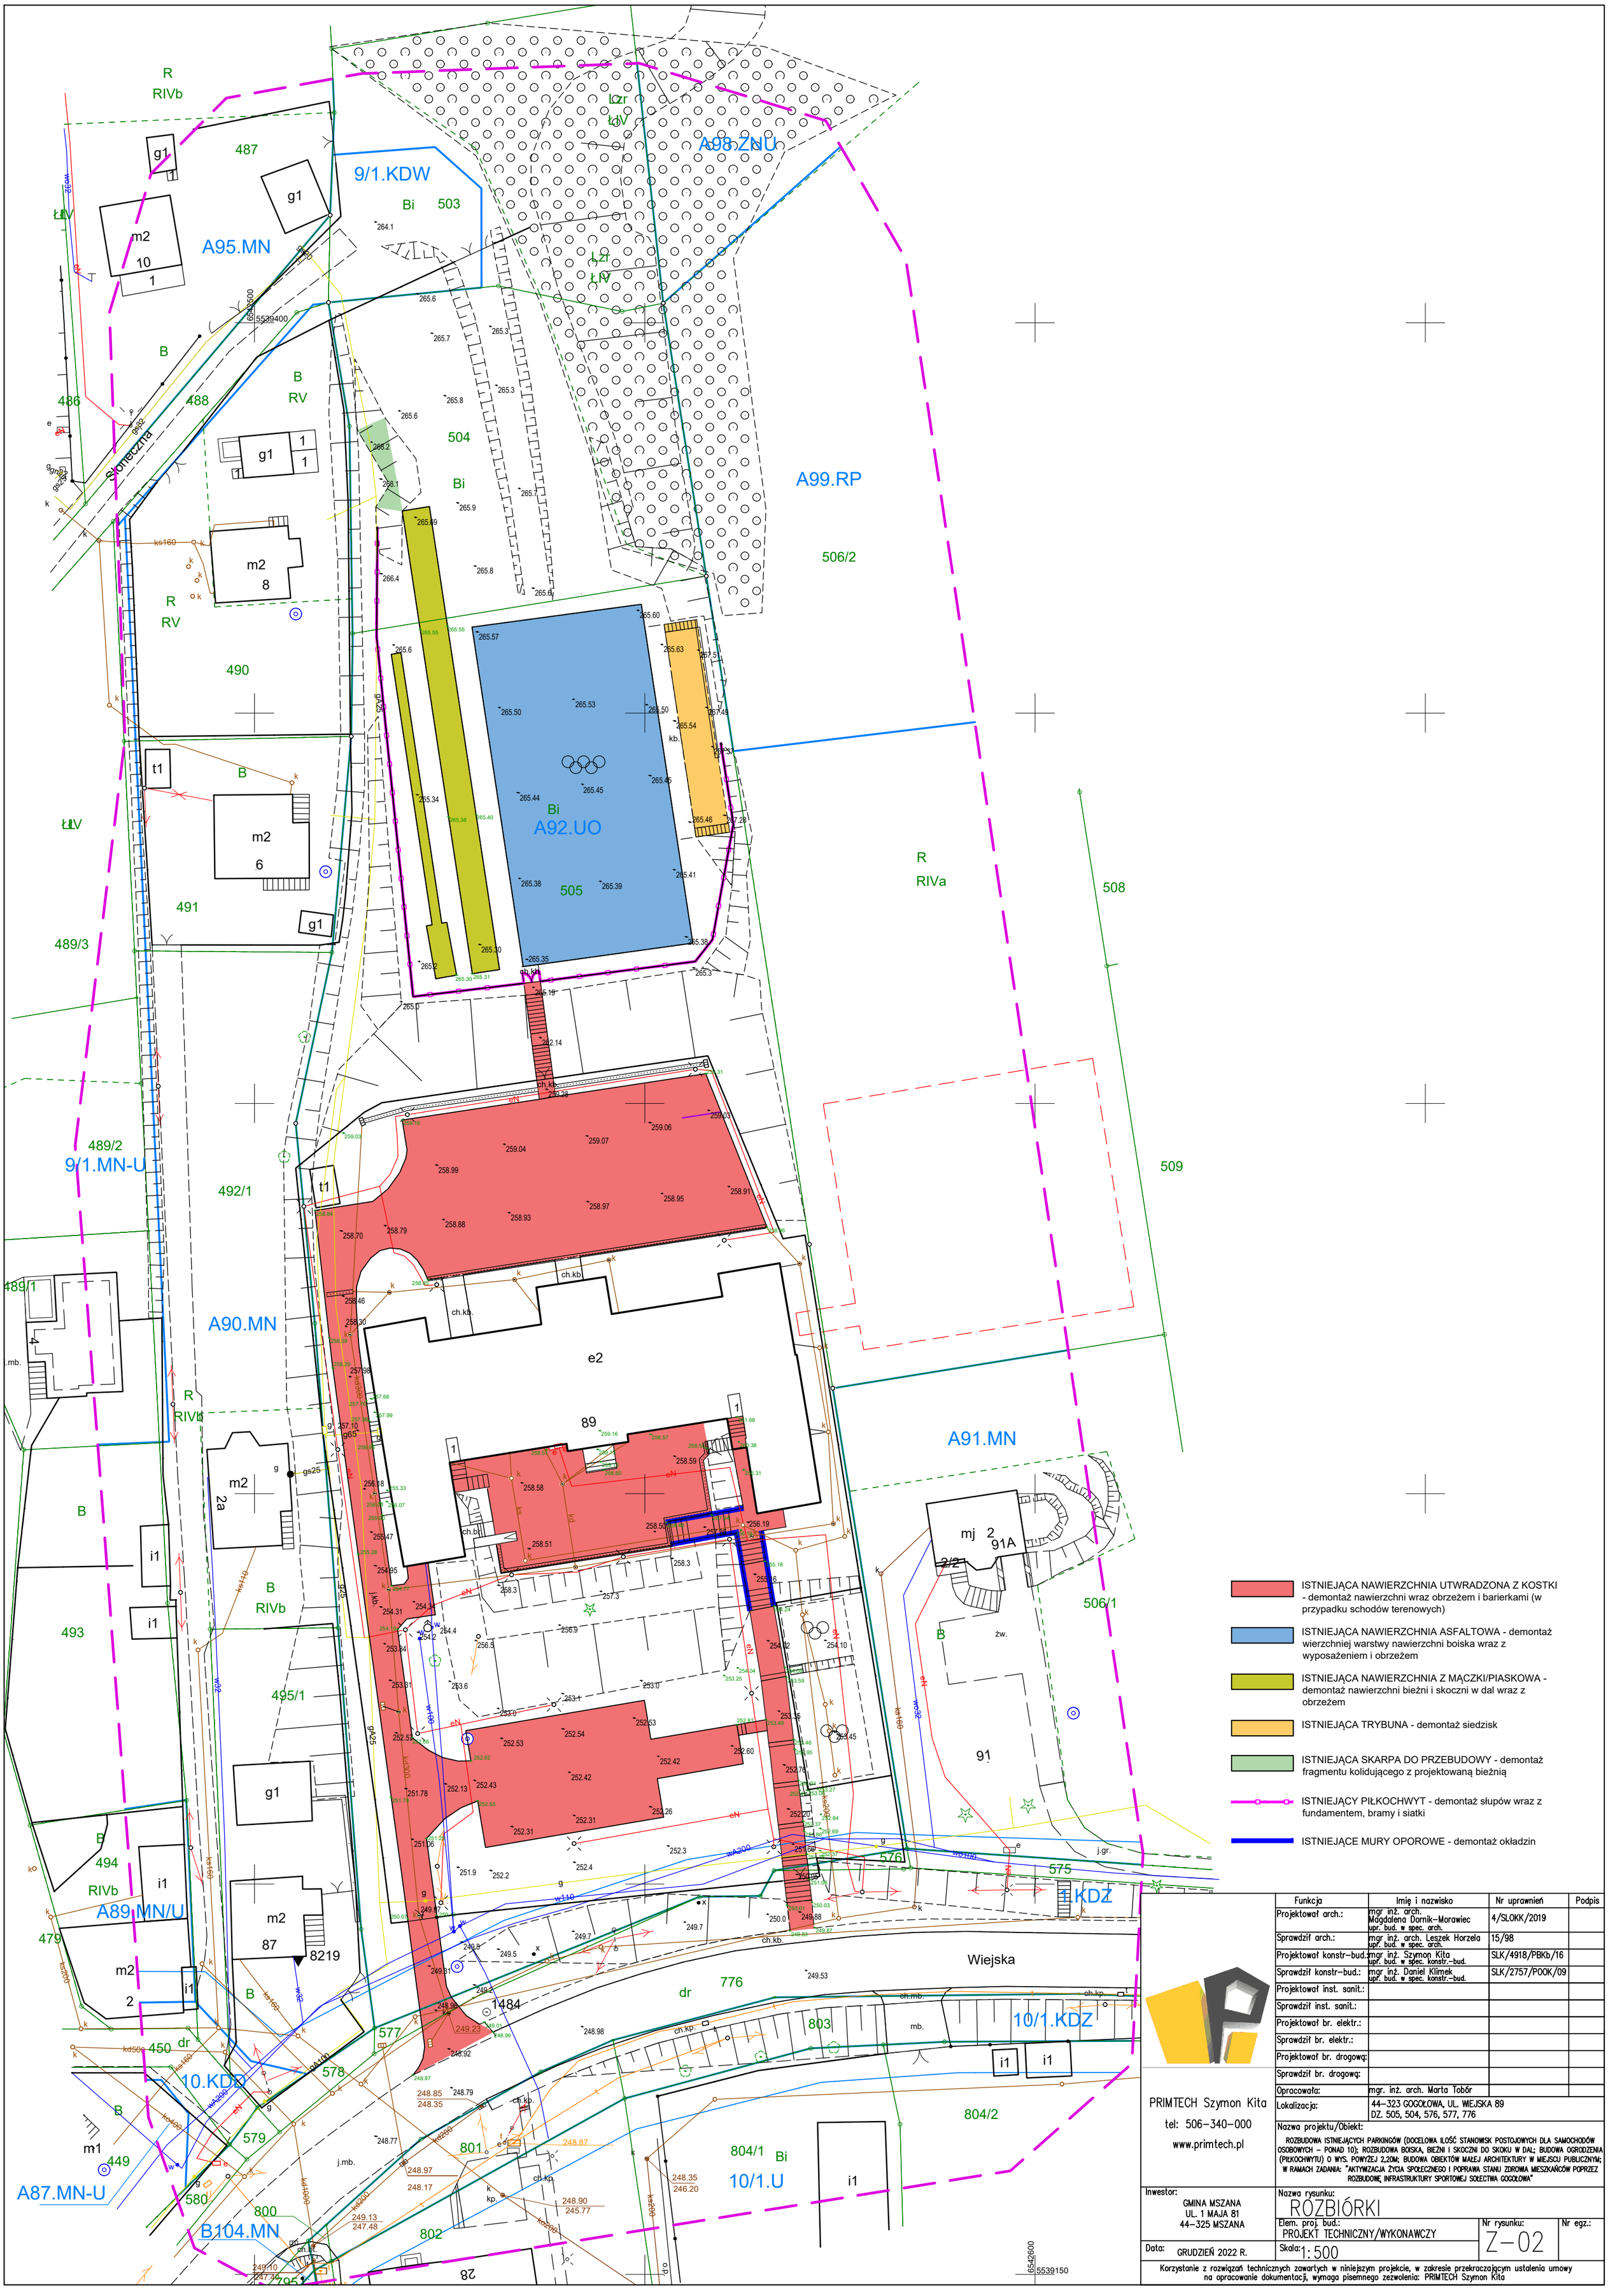

ISTNIEJĄCA NAWIERZCHNIA UTWRADZONA Z KOSTKI - demontaż nawierzchni wraz obrzeżem i barierkami (w przypadku schodów terenowych)

ISTNIEJĄCA NAWIERZCHNIA ASFALTOWA - demontaż wierzchniej warstwy nawierzchni boiska wraz z wyposażeniem i obrzeżem

ISTNIEJĄCA NAWIERZCHNIA Z MĄCZKI/PIASKOWA - demontaż nawierzchni bieżni i skoczni w dal wraz z obrzeżem

ISTNIEJĄCA TRYBUNA - demontaż siedzisk

ISTNIEJĄCA SKARPA DO PRZEBUDOWY - demontaż fragmentu kolidującego z projektowaną bieżnią

ISTNIEJĄCY PIŁKOCHWYT - demontaż słupów wraz z fundamentem, bramy i siatki

ISTNIEJĄCE MURY OPOROWE - demontaż okładzin

Funkcja	Imię i nazwisko	Nr uprawnień	Podpis
Projektował arch.:	mgr inż. arch. Magdalena Dornik-Morawiec upr. bud. w spec. arch.	4/SLOKK/2019	
Sprawdził arch.:	mgr inż. arch. Leszek Horzela upr. bud. w spec. arch.	15/98	
Projektował konstr-bud.:	mgr inż. Szymon Kita upr. bud. w spec. konstr.-bud.	SLK/4918/PBKb/16	
Sprawdził konstr-bud.:	mgr inż. Daniel Klimek upr. bud. w spec. konstr.-bud.	SLK/2757/POOK/09	
Projektował inst. sanit.:			
Sprawdził inst. sanit.:			
Projektował br. elektr.:			
Sprawdził br. elektr.:			
Projektował br. drogową:			
Sprawdził br. drogową:			
Opracowała:	mgr. inż. arch. Marta Tobór		
Lokalizacja:	44-323 GOGOŁOWA, UL. WIEJSKA 89 DZ. 505, 504, 576, 577, 776		

PRIMTECH Szymon Kita
tel: 506-340-000
www.primtech.pl

Nazwa projektu/Obiekt:
ROZBUDOWA ISTNIEJĄCYCH PARKINGÓW (DOCELOWA ILOŚĆ STANOWISK POSTOJOWYCH DLA SAMOCHODÓW OSOBOWYCH – PONAD 10); ROZBUDOWA BOISKA, BIEŻNI I SKOCZNI DO SKOKU W DAL; BUDOWA OGRODZENIA (PIŁKOCHWYTU) O WYS. POWYŻEJ 2,20M; BUDOWA OBIEKTÓW MAŁEJ ARCHITEKTURY W MIEJSCU PUBLICZNYM; W RAMACH ZADANIA: "AKTYWIZACJA ŻYCIA SPOŁECZNEGO I POPRAWA STANU ZDROWIA MIESZKAŃCÓW POPRZEZ ROZBUDOWĘ INFRASTRUKTURY SPORTOWEJ SOŁECTWA GOGOŁOWA"

Inwestor:
GMINA MSZANA
UL. 1 MAJA 81
44-325 MSZANA

Nazwa rysunku:
ROZBIÓRKI

Data: GRUDZIEŃ 2022 R.

Elem. proj. bud.:
PROJEKT TECHNICZNY/WYKONAWCZY

Skala: 1:500

Nr rysunku: Z-02

Nr egz.:

Korzystanie z rozwiązań technicznych zawartych w niniejszym projekcie, w zakresie przekraczającym ustalenia umowy na opracowanie dokumentacji, wymaga pisemnego zezwolenia: PRIMTECH Szymon Kita