

Urząd Gminy Mszana

ul. 1 Maja 81

44-325 Mszana

www.mszana.ug.gov.pl

Telefon: 32 47 597 57

Fax: 32 47 597 60

marek.malek@mszana.ug.gov.pl



PI.7011.7.2021

PI.KW.0173.2022

Mszana, dnia 21.04.2022 r.

CENTRUD

Projektowanie Architektoniczne Ksenia Helis

ul. Brzezka 55

44-285 Pogrzebień

W odpowiedzi na pismo z dnia 07.04.2022 r. (wpływ w dniu 12.04.2022 r.) w sprawie warunków przyłączenia do sieci kanalizacji deszczowej informuję, iż odwodnienie istniejących dróg, chodników i terenów utwardzonych należy wykonać przy uwzględnieniu istniejącej sieci kanalizacji deszczowej z zaprojektowaniem jej remontu i przebudowy.

W zakresie odwodnienia projektowanych miejsc utwardzonych, dróg, chodników i miejsc postojowych należy zaprojektować nową sieć kanalizacji deszczowej i dokonać wpięcia do istniejących studni kanalizacji deszczowej oznaczonych symbolami S1 i S2 oraz dokonać wpięcia projektowanych odcinków do istniejącego wpustu ulicznego WP1 z przebudową wpustu na studnię kanalizacyjną.

Załączniki:

1. Projekt zagospodarowania terenu

Kopia:

1. Urząd Gminy Mszana a/a

z up. Wójta


mgr Błażej Jędraszek
Zastępca Wójta

Kontakt:

Referat Planowania i Inwestycji Telefon: 32 47 597 46

Małek Marek: 32 47 597 57, 665 513 002

pokój nr 29, w godz. poniedziałek: 7.30-17.00, wtorek - czwartek: 7.30-15.30, piątek: 7.30-14.00

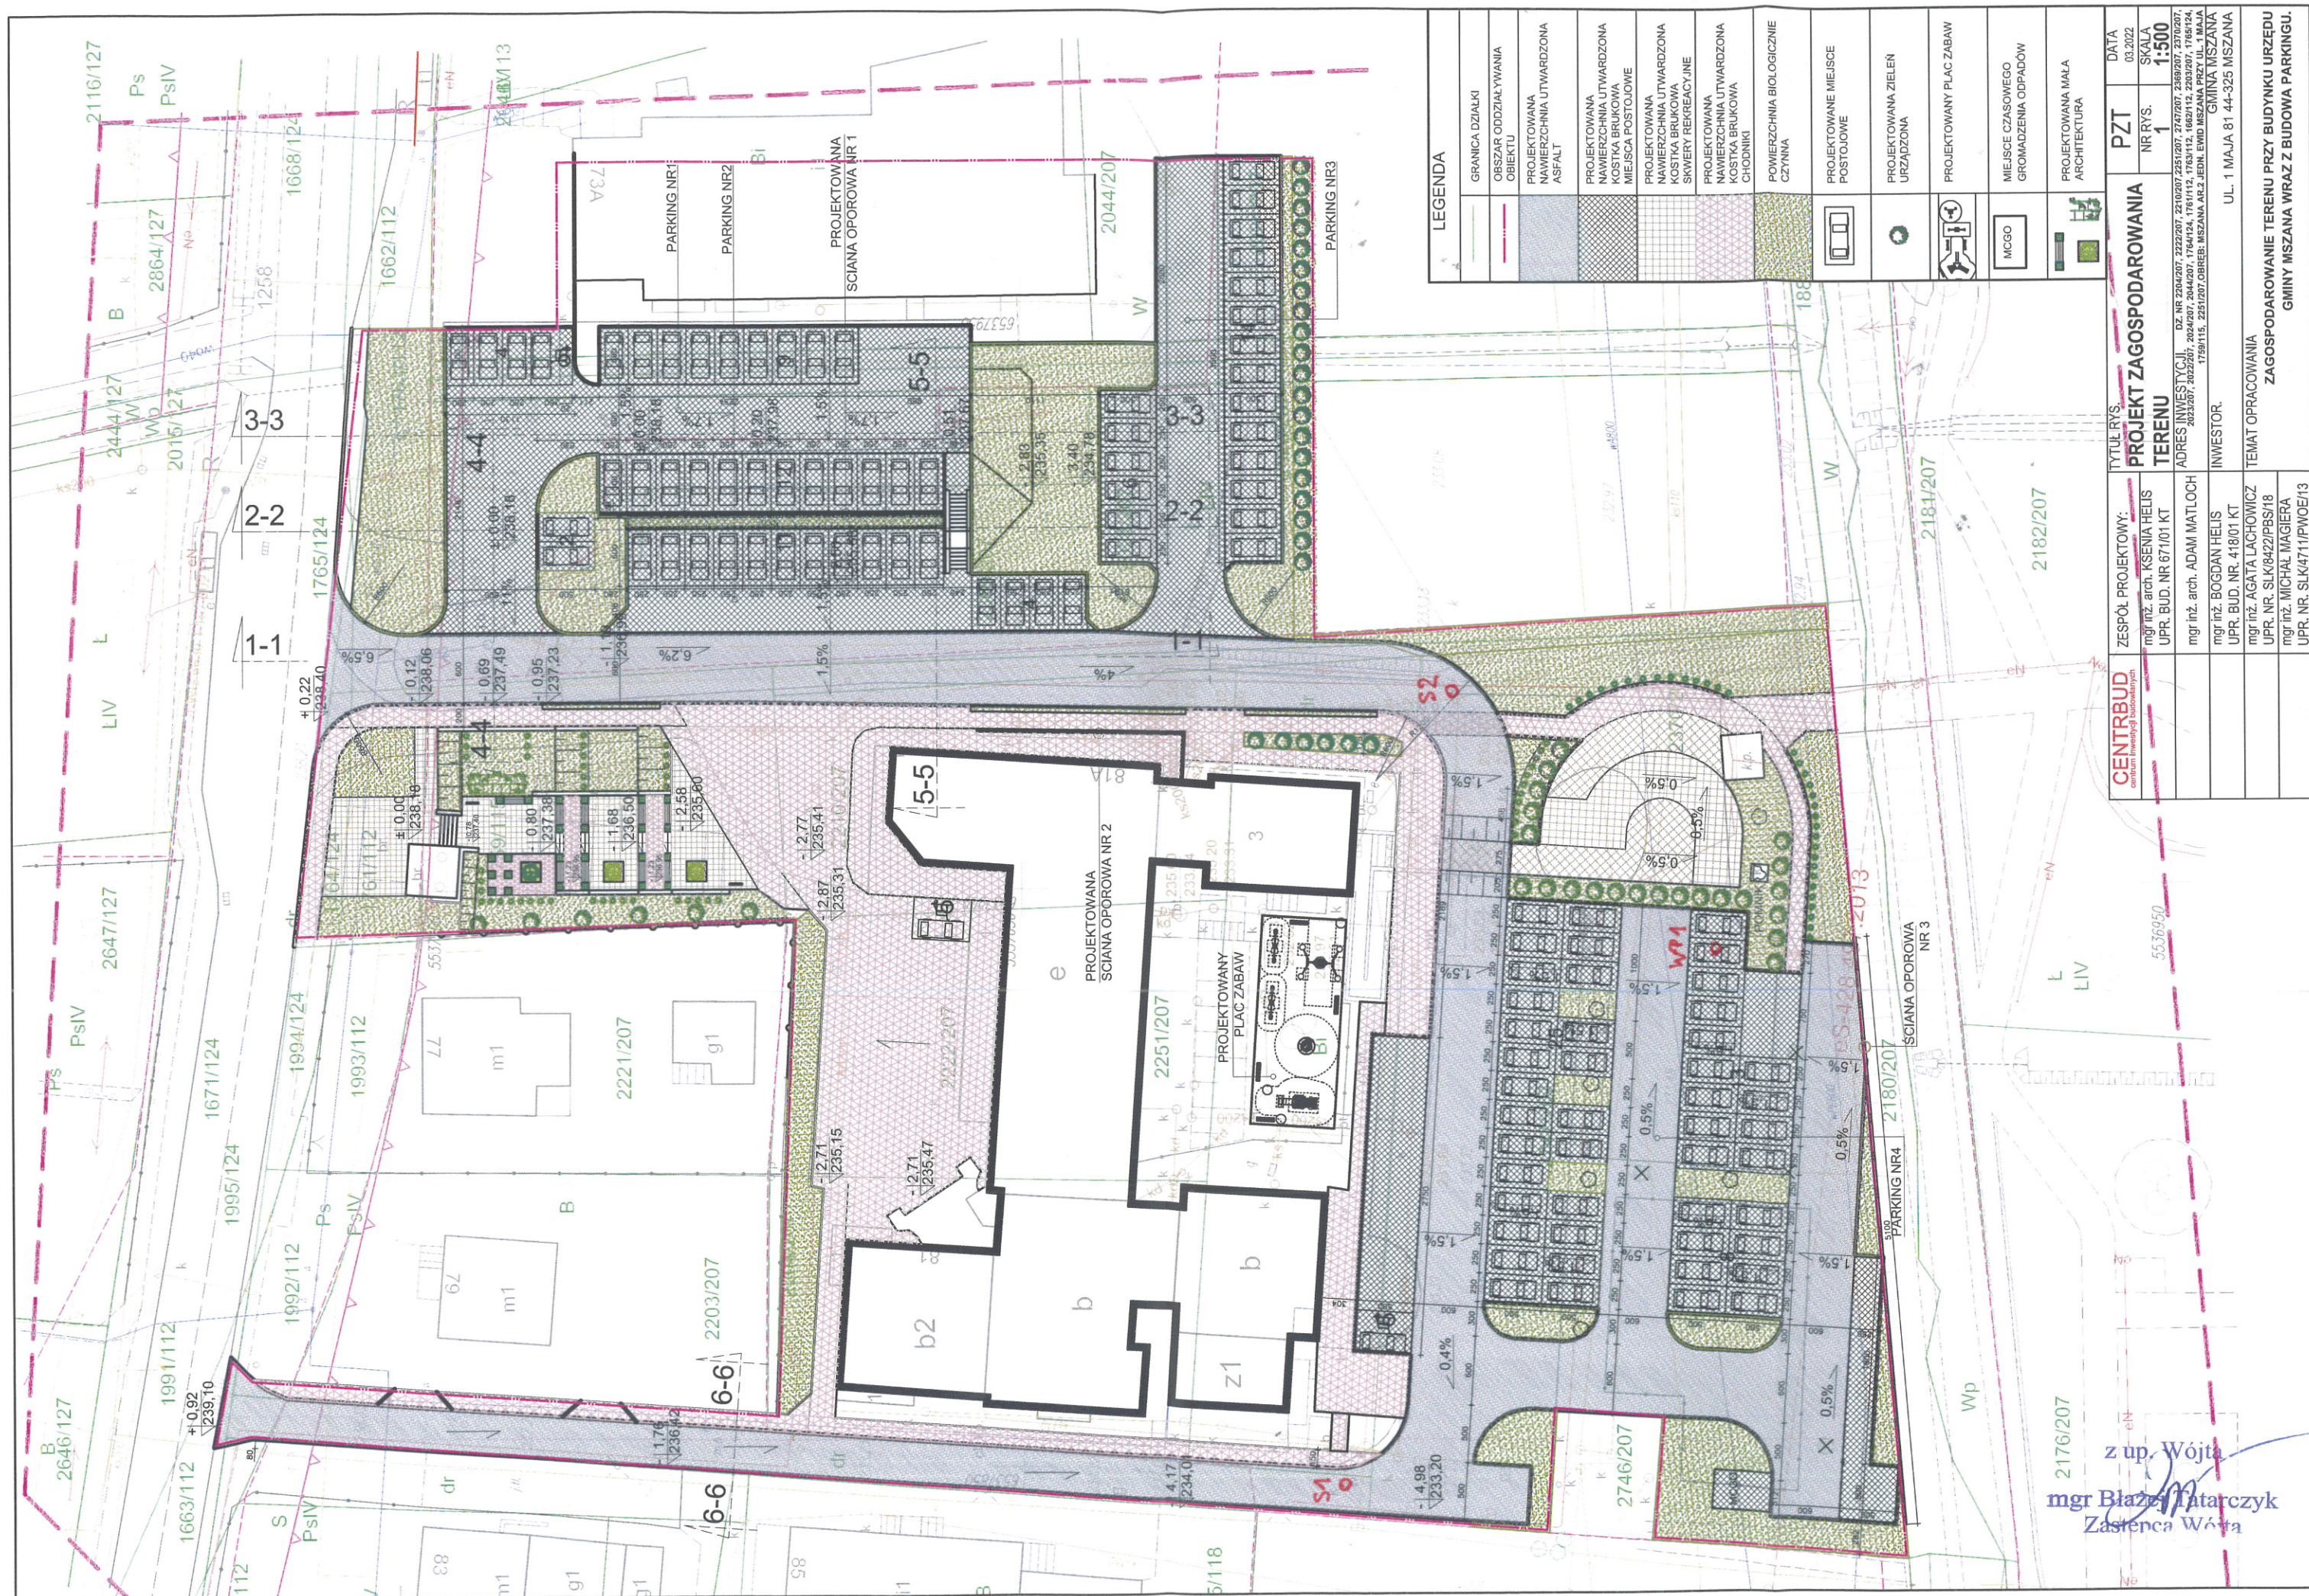

2176 z up. Wójta
mgr Błażej Tatarczyk
Zastępca Wójta