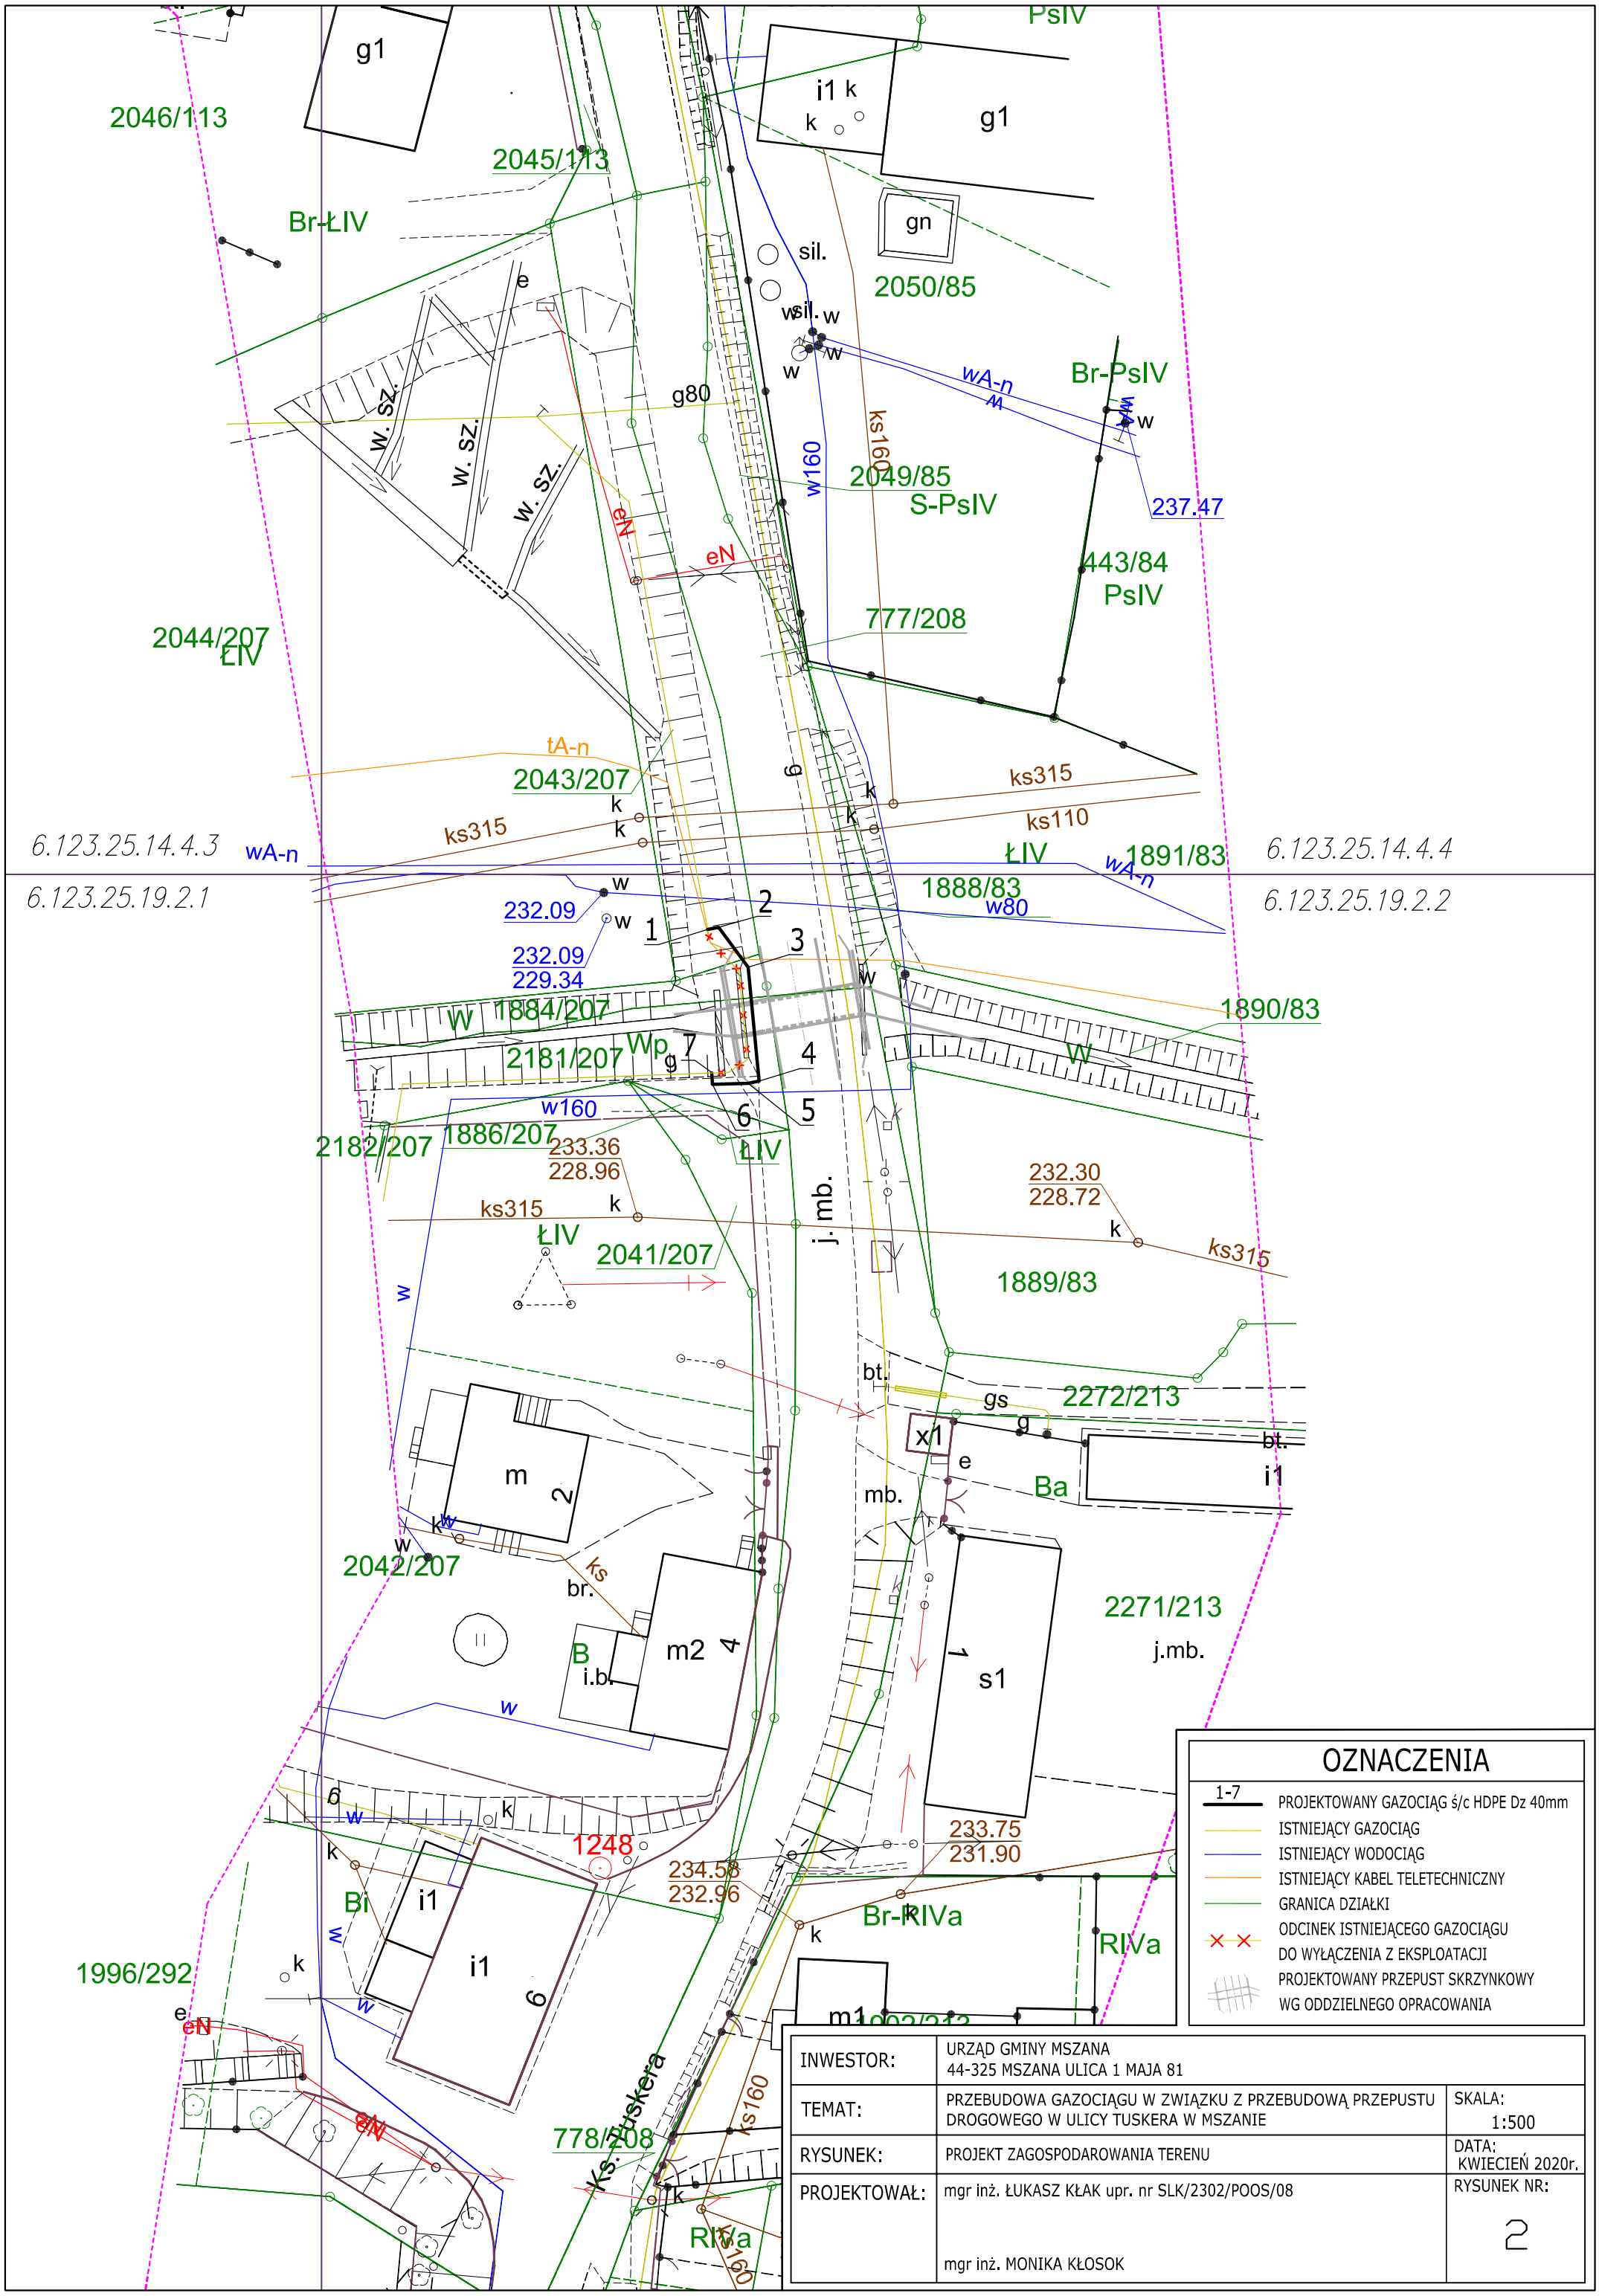
PsIV
g1
2046/113
2045/113
i1 k
k
g1
Br-ŁIV
gn
sil.
2050/85
e
sil.
w
w
w
wA-n
Br-PsIV
g80
w. sz.
w. sz.
w. sz.
ks160
w160
2049/85
S-PsIV
237.47
eN
eN
443/84
PsIV
777/208
2044/207
ŁIV
tA-n
2043/207
ks315
ks315
ks110
6.123.25.14.4.3
wA-n
ŁIV
1891/83
6.123.25.14.4.4
1888/83
w80
6.123.25.19.2.1
6.123.25.19.2.2
232.09
232.09
229.34
1884/207
2181/207
1890/83
w160
2182/207
1886/207
233.36
228.96
ŁIV
232.30
228.72
ks315
ks315
2041/207
1889/83
j. mb.
bt.
gs
2272/213
x1
Ba
mb.
i1
2042/207
ks
br.
2271/213
j.mb.
B
i.b.
m2
s1
1248
233.75
231.90
234.58
232.96
Bi
i1
i1
Br-RIVa
RIVa
1996/292
m1
Ks. Tuskera
778/208
ks160
RIVa
OZNACZENIA
1-7
PROJEKTOWANY GAZOCIĄG ś/c HDPE Dz 40mm
ISTNIEJĄCY GAZOCIĄG
ISTNIEJĄCY WODOCIĄG
ISTNIEJĄCY KABEL TELETECHNICZNY
GRANICA DZIAŁKI
ODCINEK ISTNIEJĄCEGO GAZOCIĄGU
DO WYŁĄCZENIA Z EKSPLOATACJI
PROJEKTOWANY PRZEPUST SKRZYNKOWY
WG ODDZIELNEGO OPRACOWANIA
INWESTOR:
URZĄD GMINY MSZANA
44-325 MSZANA ULICA 1 MAJA 81
TEMAT:
PRZEBUDOWA GAZOCIĄGU W ZWIĄZKU Z PRZEBUDOWĄ PRZEPUSTU DROGOWEGO W ULICY TUSKERA W MSZANIE
SKALA:
1:500
RYSUNEK:
PROJEKT ZAGOSPODAROWANIA TERENU
DATA:
KWIECIEŃ 2020r.
PROJEKTOWAŁ:
mgr inż. ŁUKASZ KŁAK upr. nr SLK/2302/POOS/08
mgr inż. MONIKA KŁOSOK
RYSUNEK NR:
2