

woj. : śląskie

powiat: wodzisławski


jedn. ewid: 241509 2 Mszana obręb: 241509 2.0002 Mszana

godło mapy: Układ 2000: 6.123.25.19.2, 6.123.25.14.4 / Układ SG-ROW 50-32-(25-a), 50-32-(20-c)

wysokościowy układ odniesienia: KRONSZTAD 86

WYRYS Z MAPY ZASADNICZEJ skala 1 : 1000

/dot. inwentaryzacji powykonawczej sieci kanalizacyjnej/

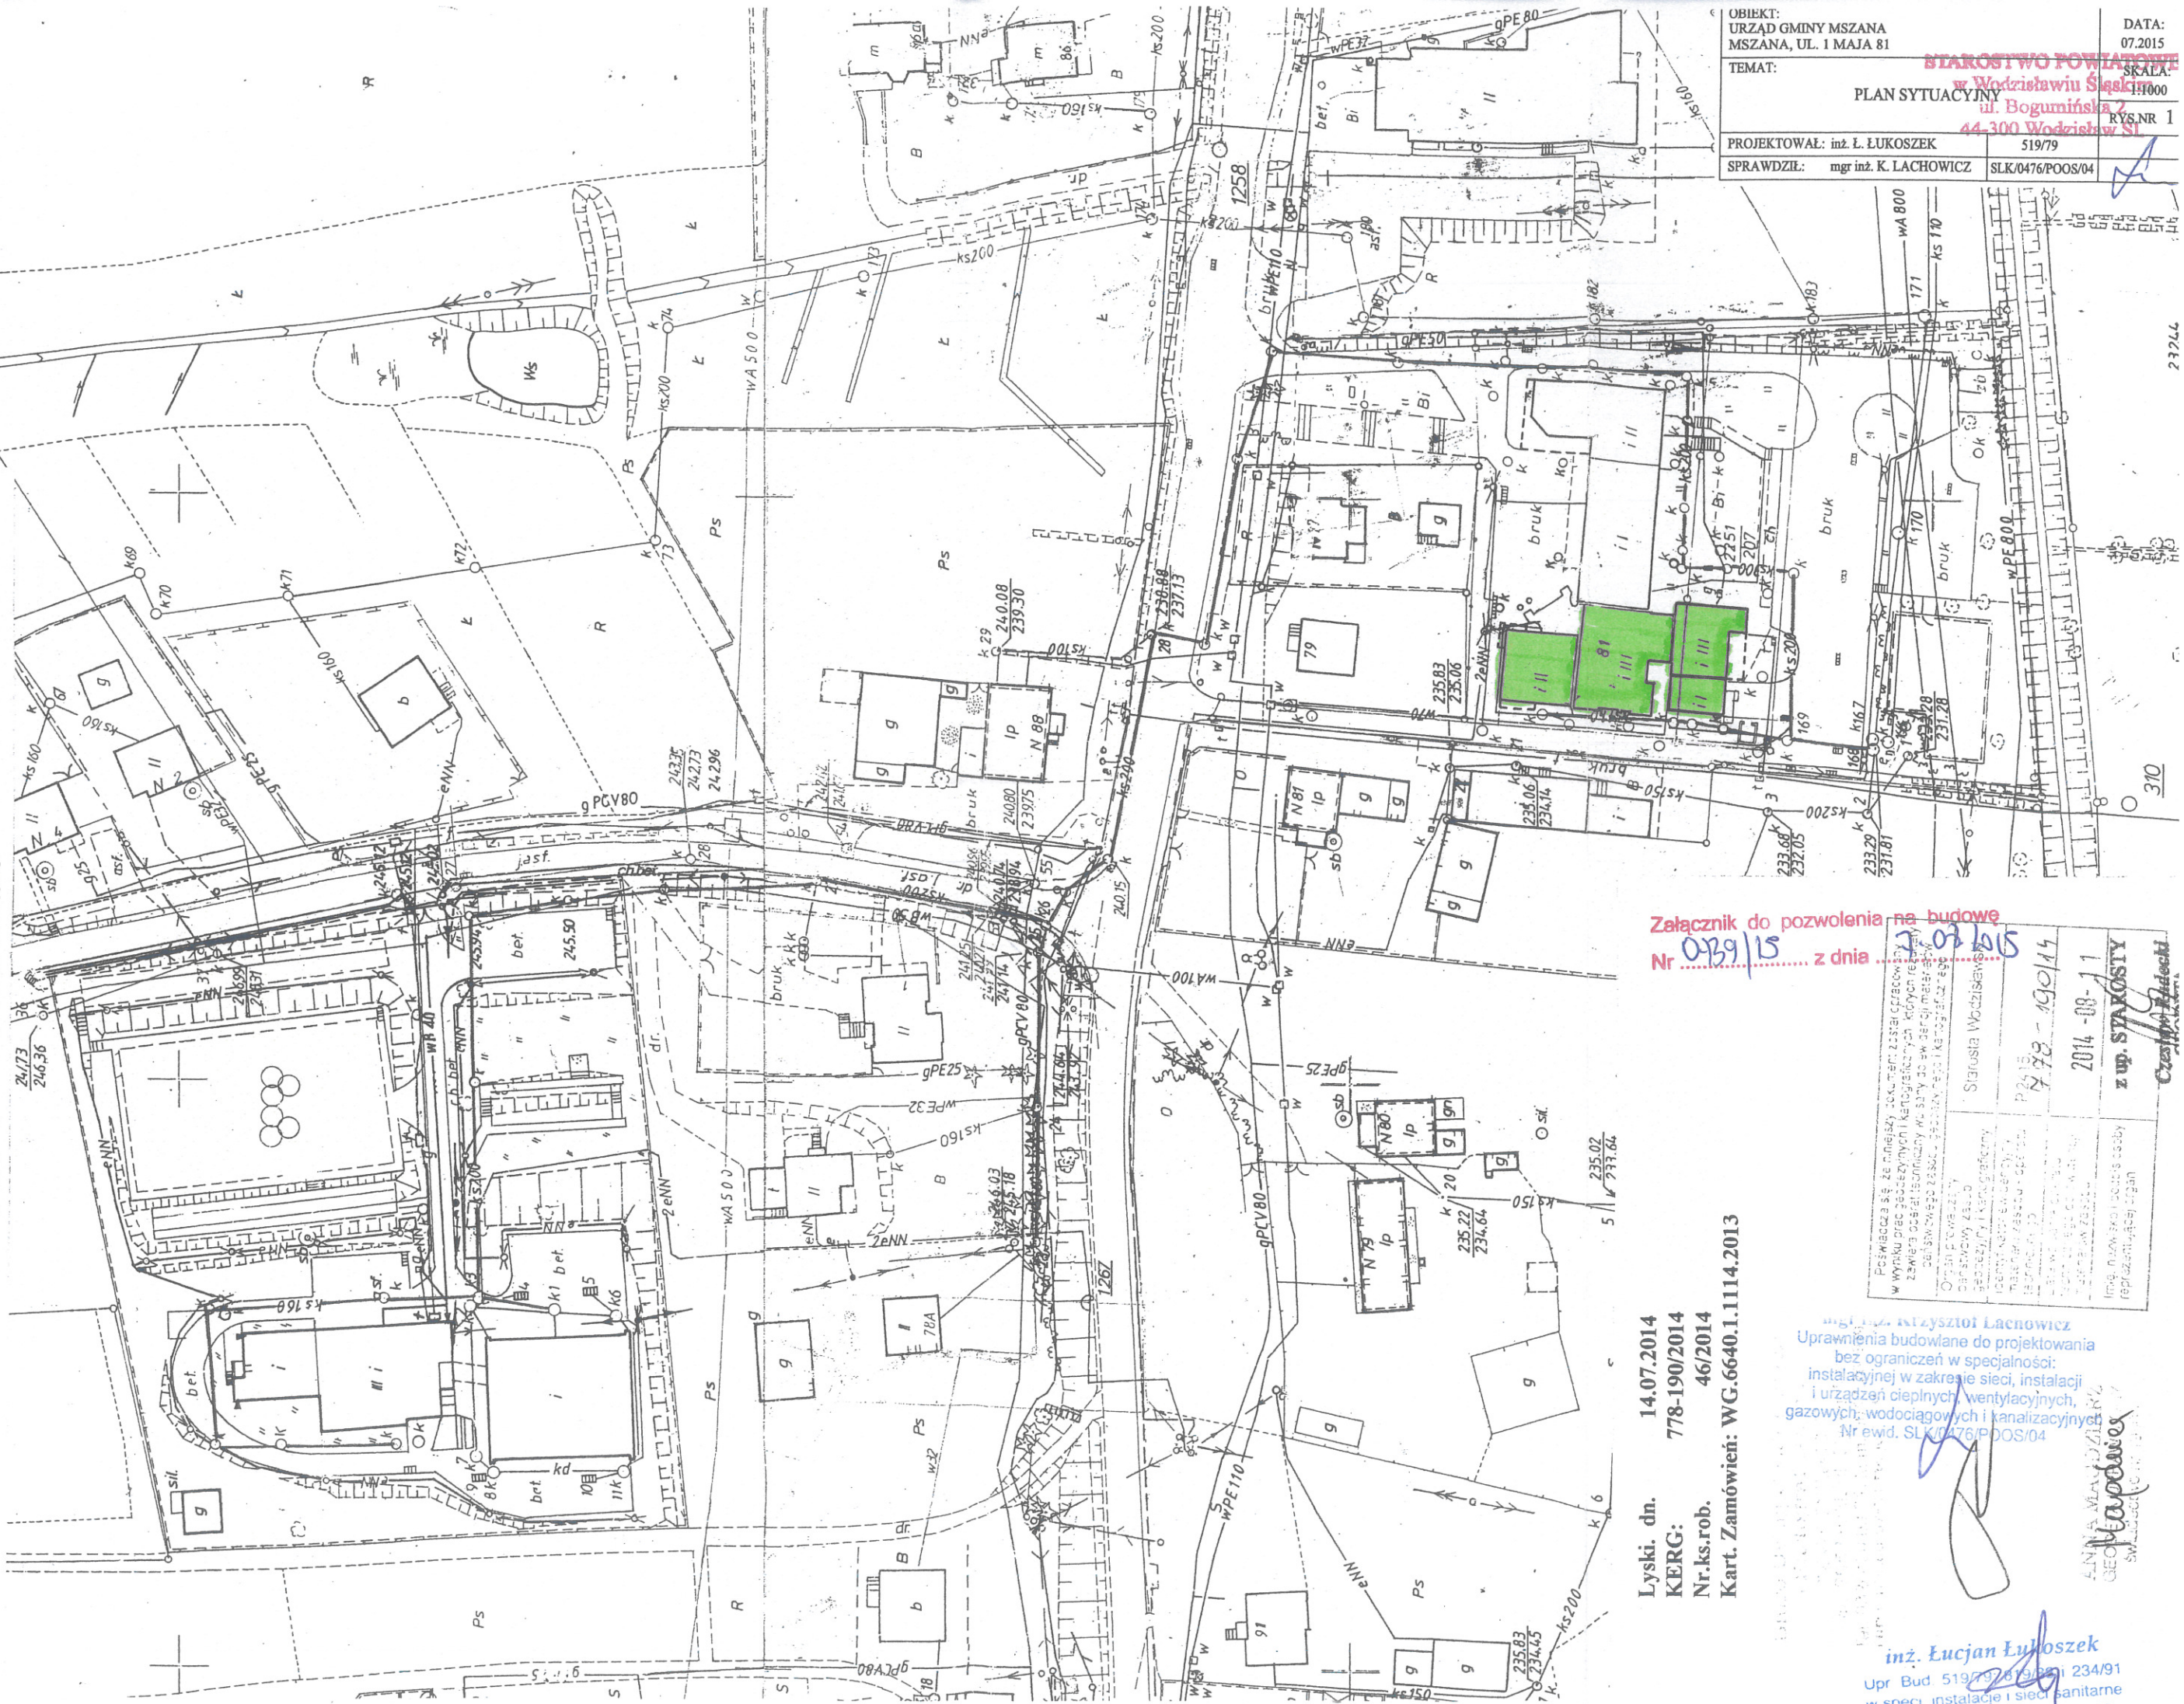

Lyski. dn. 14.07.2014

KERG: 778-190/2014

Nr.ks.rob. 46/2014

Kart. Zamówień: WG.6640.1.1114.2013

Załącznik do pozwolenia na budowę
Nr 0039/15 z dnia 2015-07-05

mgr inż. Krzysztof Łacniewicz
Uprawnienia budowlane do projektowania
bez ograniczeń w specjalności:
instalacyjnej w zakresie sieci, instalacji
i urządzeń cieplnych, wentylacyjnych,
gazowych, wodociagowych i kanalizacyjnych
Nr ewid. SLK/0476/POOS/04

inż. Łucjan Łukoszek

Upr Bud 519/93/2013/234/91
w specj. instalacje i sieci sanitarne
44-310 Radlin, ul. Spaczkowa 17a

OBIEKT:
URZĄD GMINY MSZANA
MSZANA, UL. 1 MAJA 81
TEMAT:
PROJEKTOWAŁ: inż. Ł. ŁUKOSZEK
SPRAWDZIŁ: mgr inż. K. LACHOWICZ
DATA:
07.2015
SKALA:
1:1000
RYS.NR 1
519/79
SLK/0476/POOS/04